


ÚZEMNÍ PLÁN OSTROV NAD OSLAVOU - NÁVRH

ZÁZNAM O ÚČINNOSTI ÚZEMNÍHO PLÁNU	
ORGÁN VYDÁVAJÍCÍ ÚZEMNÍ PLÁN	
Zastupitelstvo obce Ostrov n/O	č. jednací :
Datum vydání ÚP	:
Datum nabytí účinnosti ÚP	:
POŘIZOVATEL :	
Městský úřad Žďár nad Sázavou, odbor rozvoje a územního plánování, Žitkova 227/1, Žďár nad Sázavou	
OPRAVNĚNÁ ÚŘEDNÍ OSOBA POŘIZOVATELE :	
jméno příjmení funkce podpis	
datum :	

HRANICE A KORIDORY	
	Hranice řešeného území
	Katastrální hranice
	Hranice zastavěného území (1.4.2007)
	Hranice zastavitelné plochy
	Hranice přestavbové plochy
	Hranice ostatních ploch se změnou v území
	Koridor technické infrastruktury
	Koridor prvků ÚSES (funkčních)
	Koridor prvků ÚSES (částečně funkčních)
	Koridor prvků ÚSES (navržených)

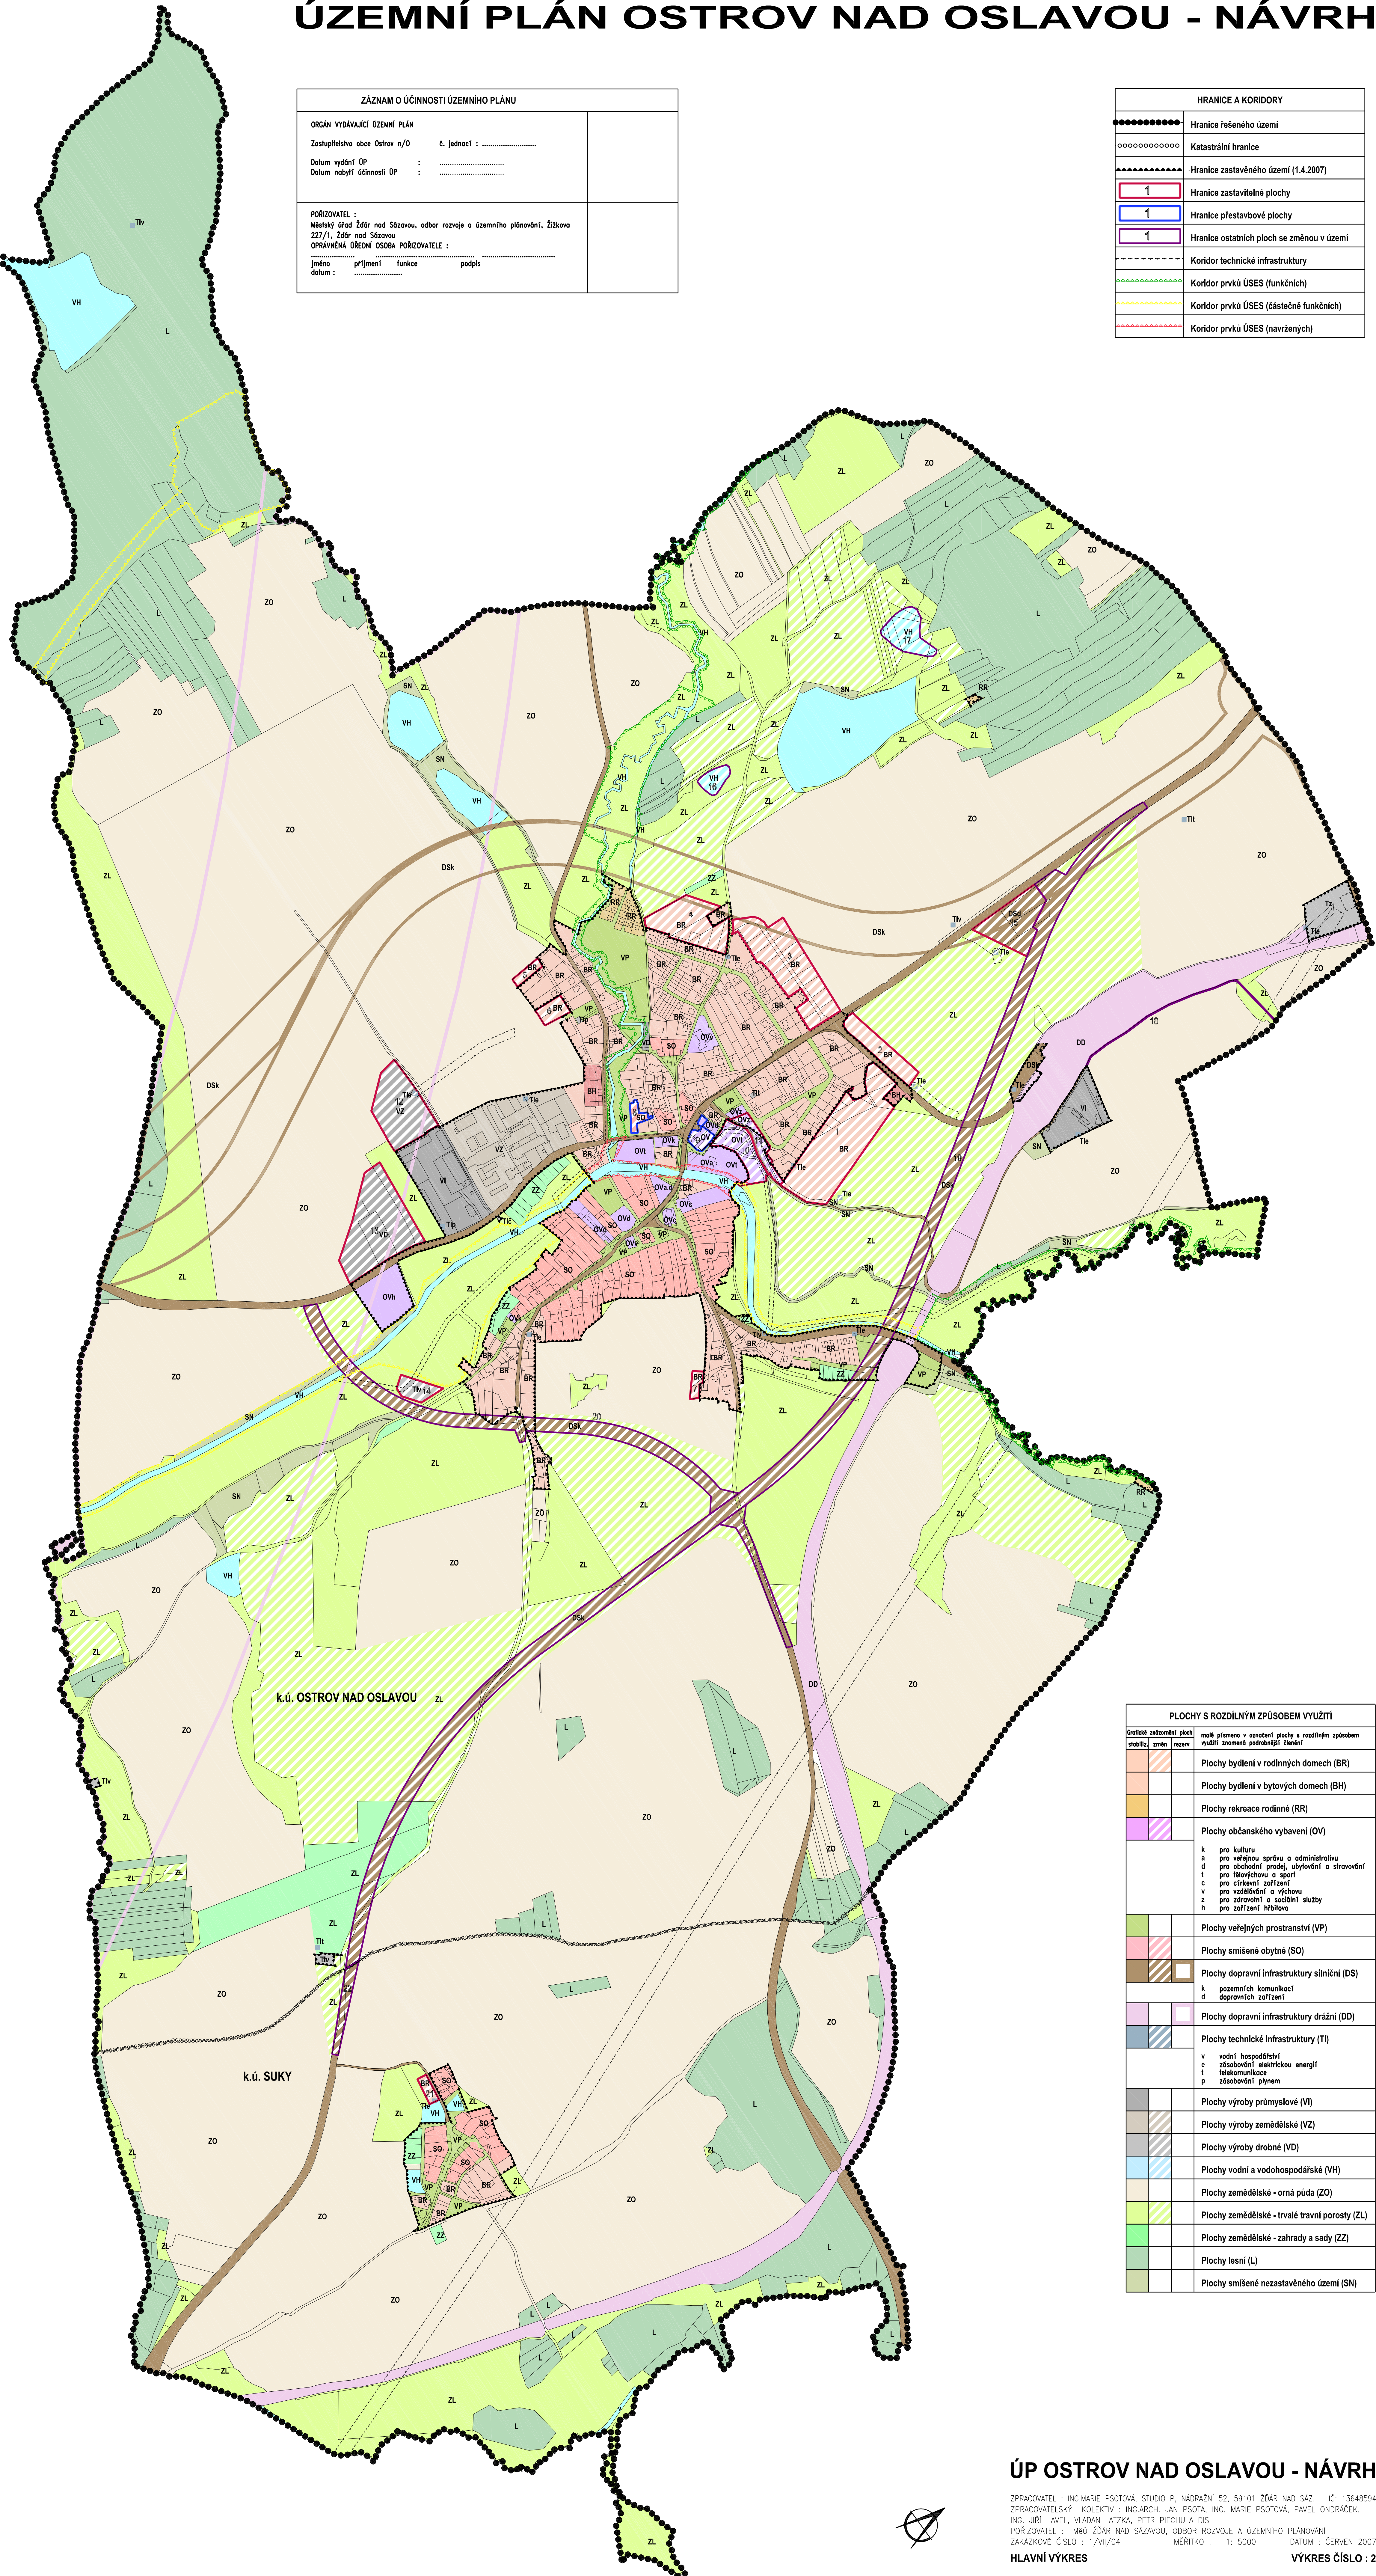

PLOCHY S ROZDÍLNÝM ZPŮSOBEM VYUŽITÍ			
Grafické znázornění ploch			mož. písmeno v označení plochy s rozdílným způsobem využití, znamená podrobnější členění
stabilita	změna	rezerva	
			Plochy bydlení v rodinných domech (BR)
			Plochy bydlení v bytových domech (BH)
			Plochy rekreace rodinné (RR)
			Plochy občanského vybavení (OV)
			k pro kulturu a pro veřejnou správu a administrativu d pro obchodní prodej, ubytování a stravování t pro tělovýchovu a sport c pro církevní zařízení v pro vzdělávání a výchovu z pro zdravotní a sociální služby h pro zařízení křehkova
			Plochy veřejných prostranství (VP)
			Plochy smíšené obytné (SO)
			Plochy dopravní infrastruktury silniční (DS)
			k pozemních komunikací d dopravních zařízení
			Plochy dopravní infrastruktury drážní (DD)
			Plochy technické infrastruktury (TI)
			v vodní hospodářství e zásobování elektrickou energií t telekomunikace p zásobování plynem
			Plochy výroby průmyslové (VI)
			Plochy výroby zemědělské (VZ)
			Plochy výroby drobné (VD)
			Plochy vodní a vodohospodářské (VH)
			Plochy zemědělské - orná půda (ZO)
			Plochy zemědělské - trvalé travní porosty (ZL)
			Plochy zemědělské - zahrady a sady (ZZ)
			Plochy lesní (L)
			Plochy smíšené nezastavěného území (SN)

ÚP OSTROV NAD OSLAVOU - NÁVRH

ZPRACOVATEL : ING.MARIE PŠOTOVÁ, STUDIO P, NÁDRAŽNÍ 52, 59101 ŽDĚAR NAD SÁZ, IČ: 13648594
ZPRACOVATELSKÝ KOLEKTIV : ING.ARCH. JAN PŠOTA, ING. MARIE PŠOTOVÁ, PAVEL ONDŘÁČEK,
ING. JIŘÍ HAVEL, VLADAN LATZKA, PETR PIECHULA DIS
POŘIZOVATEL : MĚSTSKÝ ÚŘAD ŽDĚAR NAD SÁZAVOU, ODBOR ROZVOJE A ÚZEMNÍHO PLÁNOVÁNÍ
ZAKÁZKOVÉ ČÍSLO : 1/VI/04 MĚŘÍTKO : 1: 5000 DATUM : ČERVEN 2007

HLAVNÍ VÝKRES VÝKRES ČÍSLO : 2

Toto projektová dokumentace nesmí být rozmnožována, distribuována či využívána bez písemného souhlasu zpracovatele.