


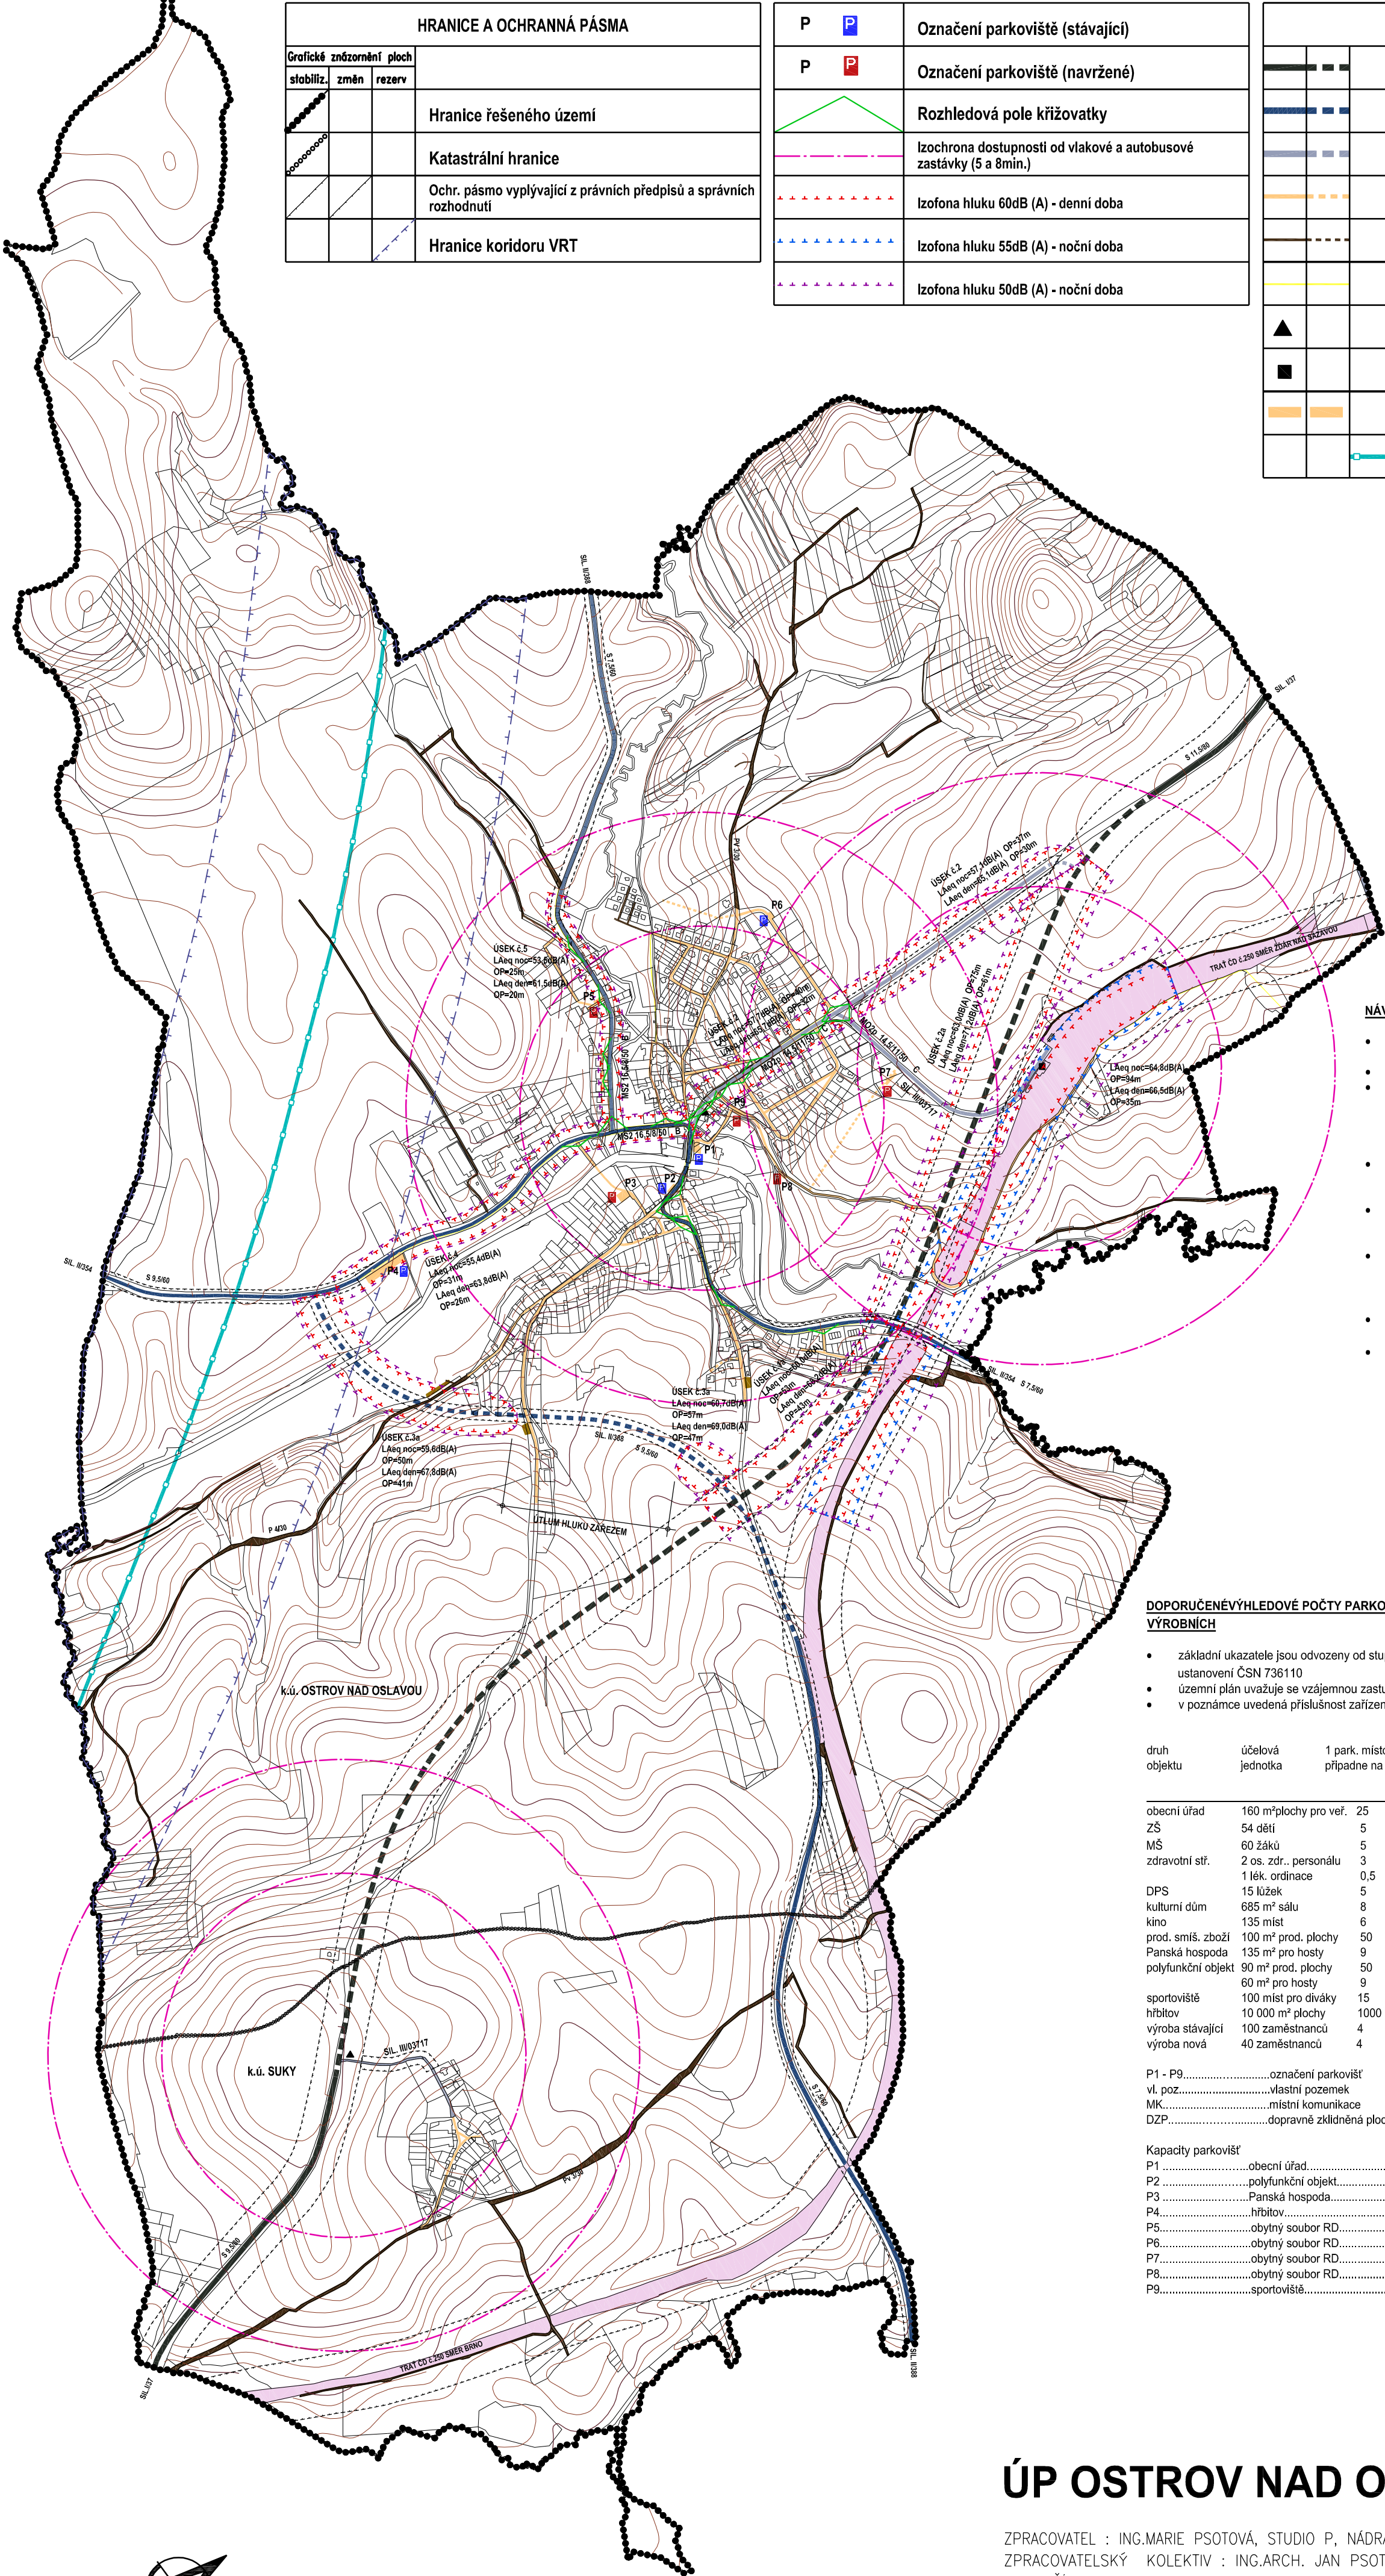

HRANICE A OCHRANNÁ PÁSMA			
Grafické znázornění ploch		stabiliz.	změn

P		Označení parkoviště (stávající)
P		Označení parkoviště (navržené)
		Rozhledová pole křižovatky
		Izochrona dostupnosti od vlakové a autobusové zastávky (5 a 8 min.)
		Izofona hluku 60dB (A) - denní doba
		Izofona hluku 55dB (A) - noční doba
		Izofona hluku 50dB (A) - noční doba

DOPRAVA			
			Silnice I. třídy
			Silnice II. třídy
			Silnice III. třídy
			Místní komunikace
			Účelové komunikace
			Pěší komunikace
			Autobusová zastávka
			Vlaková zastávka
			Parkoviště
			Trasa VRT - výhled

NÁVRH NOVÉ ORGANIZACE SILNIČNÍ DOPRAVY V OBCI

- Silnice I/37 je vedena v nové trase v souběhu s tělesem železniční tratě.
- Silnice II/354 prochází územím obce ve stávající trase.
- Silnice II/388 je od Bohdalova až po křižovatku se sil. II/354 vedena ve stávající trase. V úseku zmíněná křižovatka hřbitov sil. II/388 peážuje se sil. II/354 a od hřbitova vede v nové trase do prostoru, kde přeložka sil. I/37 úrovněově protíná stávající sil. II/388. Z průsečné křižovatky pokračuje ve stávající trase do Bystřice n. P. Je reálný předpoklad, že nová trasa sil. II/388 v úseku přeložka sil. I/37-sil. II/354 přenesne rozhodující podíl tranzitní dopravy ve směru sil. I/37 – D1.
- Peážní úsek sil. II/354 a sil. II/388 má územní možnosti na úpravu dopravního koridoru a vede mezi neurbanizovaným územím a okrajem výrobní zóny obce.
- Stávající sil. I/37 v úseku sil. II/354 (náměstíčko) až po vyústění na přeložku sil. I/37 ve směru na Ždár n. S. bude zařazena do silnice III. třídy. Na tomto úseku budou provedena technická opatření znesnadňující průjezd urbanizovaným územím tranzitní dopravou.
- Silnice III/03717 a III/03718 zůstávají stabilizované ve stávajících trasách.
- Část stávající sil. I/37 (v jádru sídla Ostrov) a stávající sil. II/388 (u místní trati Březinky) budou převedeny do místních komunikací, ostatní části těchto komunikací (mimo urbanizovanou část území) zrušeny a vráceny do ZPF.

DOPORUČENÝVÝHLEDOVÉ POČTY PARKOVACÍCH STÍNÍ U PLOCH OBČANSKÉHO VYBAVENÍ A PLOCH VÝROBNÍCH

- základní ukazatele jsou odvozeny od stupně automobilizace 1:2,5 t.j. 1 vozidlo na 2,5 obyvatele dle ustanovení ČSN 736110
- územní plán uvažuje se vzájemnou zastupitelností parkovišť
- v poznámce uvedená příslušnost zařízení k parkovišti není závazná

druh objektu	účelová jednotka	1 park. místo připadne na	potřeba park. míst celkem	z celkového počtu stání		dlouhodob.		poznámka
				%	abs	%	abs	
obecní úřad	160 m² plochy pro veř.	25	7	80	6	20	1	P1
ZŠ	54 dětí	5	11	80	9	20	2	MK
MŠ	60 žáků	5	12	80	10	20	2	MK
zdravotní stf.	2 os. zdr.. personálu	3	1	0	0	100	1	MK
	1 lék. ordinace	0,5	2	100	2	0	0	MK
DPS	15 lůžek	5	3	0	0	100	3	vl. poz.
kulturní dům	685 m² sálu	8	86	50	43	50	43	P1,P2,P9,MK,DZP
kino	135 míst	6	23	90	21	10	2	MK
prod. smíš. zboží	100 m² prod. plochy	50	2	50	1	50	1	P1,MK
Panská hospoda	135 m² pro hosty	9	15	60	9	40	6	P3
polyfunkční objekt	90 m² prod. plochy	50	2	50	1	50	1	P2
	60 m² pro hosty	9	7	60	4	40	3	P2
sportoviště	100 míst pro diváky	15	7					P1,P9
hřbitov	10 000 m² plochy	1000	10	100	10	0	0	P4
výroba stávající	100 zaměstnanců	4	25					vl. poz.
výroba nová	40 zaměstnanců	4	10					vl. poz.

P1 - P9.....označení parkovišť
vl. poz.....vlastní pozemek
MK.....místní komunikace
DZP.....dopravně zklidněná plocha

Kapacity parkovišť

P1	obecní úřad.....	25 vozů.....	stávající, upravit
P2	polyfunkční objekt.....	10 vozů.....	stávající
P3	Panská hospoda.....	16 vozů.....	nové (vyhrazené)
P4	hřbitov.....	20 vozů.....	stávající
P5	obytný soubor RD.....	6 vozů.....	nové (u RS VTL/STL)
P6	obytný soubor RD.....	6 vozů.....	stávající (u rozestavěného OS RD)
P7	obytný soubor RD.....	6 vozů.....	nové (OS RD Nad lipou)
P8	obytný soubor RD.....	6 vozů.....	nové (OS RD Nad lipou)
P9	sportoviště.....	8 vozů.....	nové

ÚP OSTROV NAD OSLAVOU - NÁVRH

ZPRACOVATEL : ING.MARIE PSOTOVÁ, STUDIO P, NÁDRAŽNÍ 52, 59101 ŽDÁR NAD SÁZ. IČ: 13648594
ZPRACOVATELSKÝ KOLEKTIV : ING.ARCH. JAN PSOTA, ING. MARIE PSOTOVÁ, PAVEL ONDŘÁČEK,
ING. JIŘÍ HAVEL, VLADAN LATZKA, PETR PIECHULA DIS
POŘIZOVATEL : MěÚ ŽDÁR NAD SÁZAVOU, ODBOR ROZVOJE A ÚZEMNÍHO PLÁNOVÁNÍ
ZAKÁZKOVÉ ČÍSLO : 1/VII/04 MĚŘÍTKO : 1: 10000 DATUM : ČERVEN 2007

SCHEMA - DOPRAVNÍ ŘEŠENÍ

VÝKRES ČÍSLO : 4

Tato projektová dokumentace nesmí být rozmnožována , distribuována či využívána bez písemného souhlasu zpracovatele.