


ÚZEMNÍ PLÁN OSTROV NAD OSLAVOU - ODŮVODNĚNÍ

HRANICE A OCHRANNÁ PÁSMA			
grafická	označení	ploch	
stabilita	změna	rezerva	
			Hranice řešeného území
			Katastrální hranice
			Hranice zastavěného území (1.4.2007)
			Hranice zastavitelné plochy
			Hranice přestavbové plochy
			Hranice ostatních ploch se změnou v území
			Ochr. pásmo vyplývající z právních předpisů a správních rozhodnutí
			Ochr. pásmo nevyplyvající z právních předpisů a správních rozhodnutí (dané řešením ÚP)
			Hranice záplavového území
			Hranice koridoru VRT
			Bezp.pásmo VTL plynovodu

DOPRAVA	
	Silnice I. třídy
	Silnice II. třídy
	Silnice III. třídy
	Místní komunikace
	Účelové komunikace
	Pěší komunikace
	Autobusová zastávka
	Vlaková zastávka
	Parkoviště

PLOCHY ÚSES	
	Lokální biocentrum částečně funkční
	Lokální biokoridor funkční
	Lokální biokoridor částečně funkční
	Lokální biokoridor navržený
PŘÍRODNÍ A KULTURNÍ HODNOTY	
	Kulturní památka
	Zákras půdorysu stávajících pozemních objektů
	Místa a směry příznivých dálkových pohledů a výhledů
	Místa a směry nepříznivých dálkových pohledů a výhledů
	Zeleň s funkcí estetickou a hygienickou
	Zeleň rozptýlená
VYBRANÁ ZAŘÍZENÍ V OBCI	
1- Obecní úřad, 2- ZŠ, 3- MŠ, 4- Zdravotní středisko, 5- Kulturní dům, 6- Kino, 7- Kostel, 8- Fara, 9- Prodejna smíšeného zboží, 10- Hostinec - Panská hospoda, 11- Polyfunkční objekt, 12- Zvonice (Suky)	

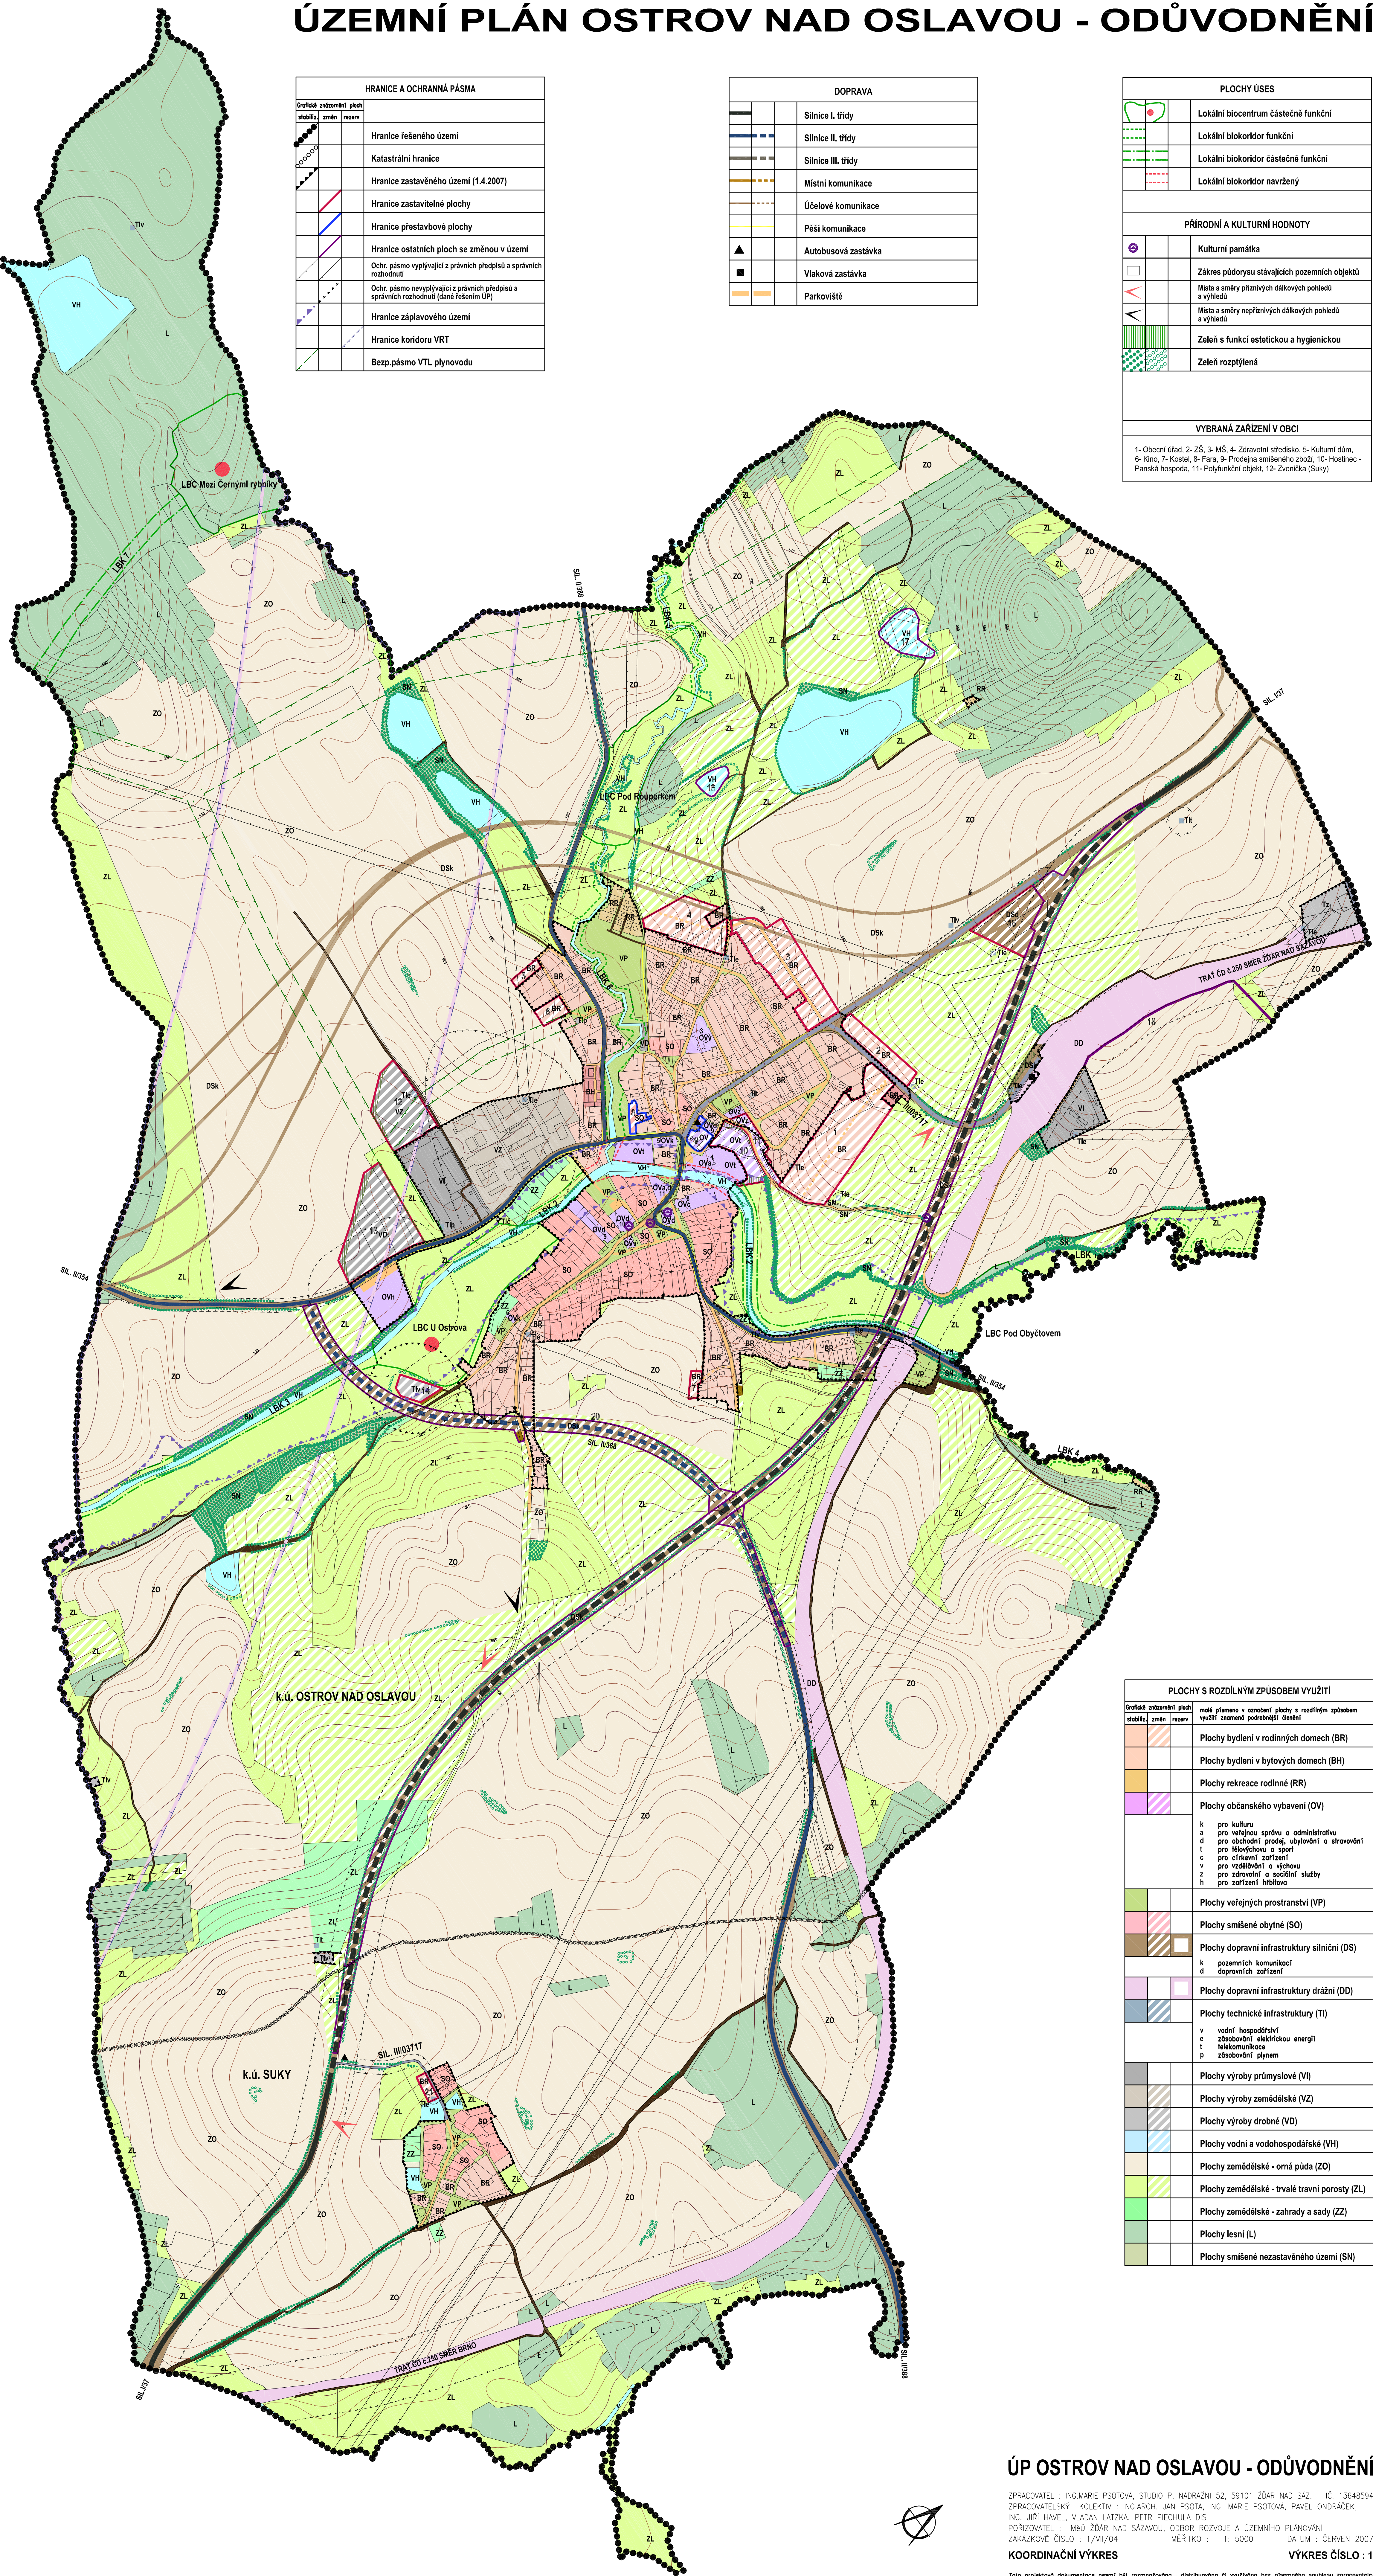

PLOCHY S ROZDÍLNÝM ZPŮSOBEM VYUŽITÍ			
grafická	označení	ploch	
stabilita	změna	rezerva	
			Plochy bydlení v rodinných domech (BR)
			Plochy bydlení v bytových domech (BH)
			Plochy rekreace rodinné (RR)
			Plochy občanského vybavení (OV)
			k pro kulturu a pro veřejnou správu a administrativu d pro obchodní prodej, ubytování a stravování t pro tělovýchovu a sport c pro církevní zařízení v pro vzdělávání a výchovu z pro zdravotní a sociální služby h pro zařízení hřbitova
			Plochy veřejných prostranství (VP)
			Plochy smíšené obytné (SO)
			Plochy dopravní infrastruktury silniční (DS)
			k pozemních komunikací d dopravních zařízení
			Plochy dopravní infrastruktury drážní (DD)
			Plochy technické infrastruktury (TI)
			v vodní hospodářství e zásobování elektrickou energií t telekomunikace p zásobování plynem
			Plochy výroby průmyslové (VI)
			Plochy výroby zemědělské (VZ)
			Plochy výroby drobné (VD)
			Plochy vodní a vodohospodářské (VH)
			Plochy zemědělské - orná půda (ZO)
			Plochy zemědělské - trvalé travní porosty (ZL)
			Plochy zemědělské - zahrady a sady (ZZ)
			Plochy lesní (L)
			Plochy smíšené nezastavěného území (SN)

ÚP OSTROV NAD OSLAVOU - ODŮVODNĚNÍ

ZPRACOVATEL : ING.MARIE PISOVÁ, STUDIO P, NÁDRAŽNÍ 52, 59101 ŽDĚR NAD SÁZ, IČ: 13648594
ZPRACOVATELSKÝ KOLEKTIV : ING.ARCH. JAN PISOVA, ING. MARIE PISOVÁ, PAVEL ONDRAČEK,
ING. JIŘÍ HAVEL, VLADAN LATZKA, PETR PIECHUJA DIS
POŘIZOVATEL : MĚO ŽDĚR NAD SÁZAVOU, ODBOR ROZVOJE A ÚZEMNÍHO PLÁNOVÁNÍ
ZAKÁZKOVÉ ČÍSLO : 1/VII/04 MĚRÍTKO : 1: 5000 DATUM : ČERVEN 2007

KOORDINAČNÍ VÝKRES VÝKRES ČÍSLO : 1

Toto projektová dokumentace nesmí být rozmnožována, distribuována či využívána bez písemného souhlasu zpracovatele.