


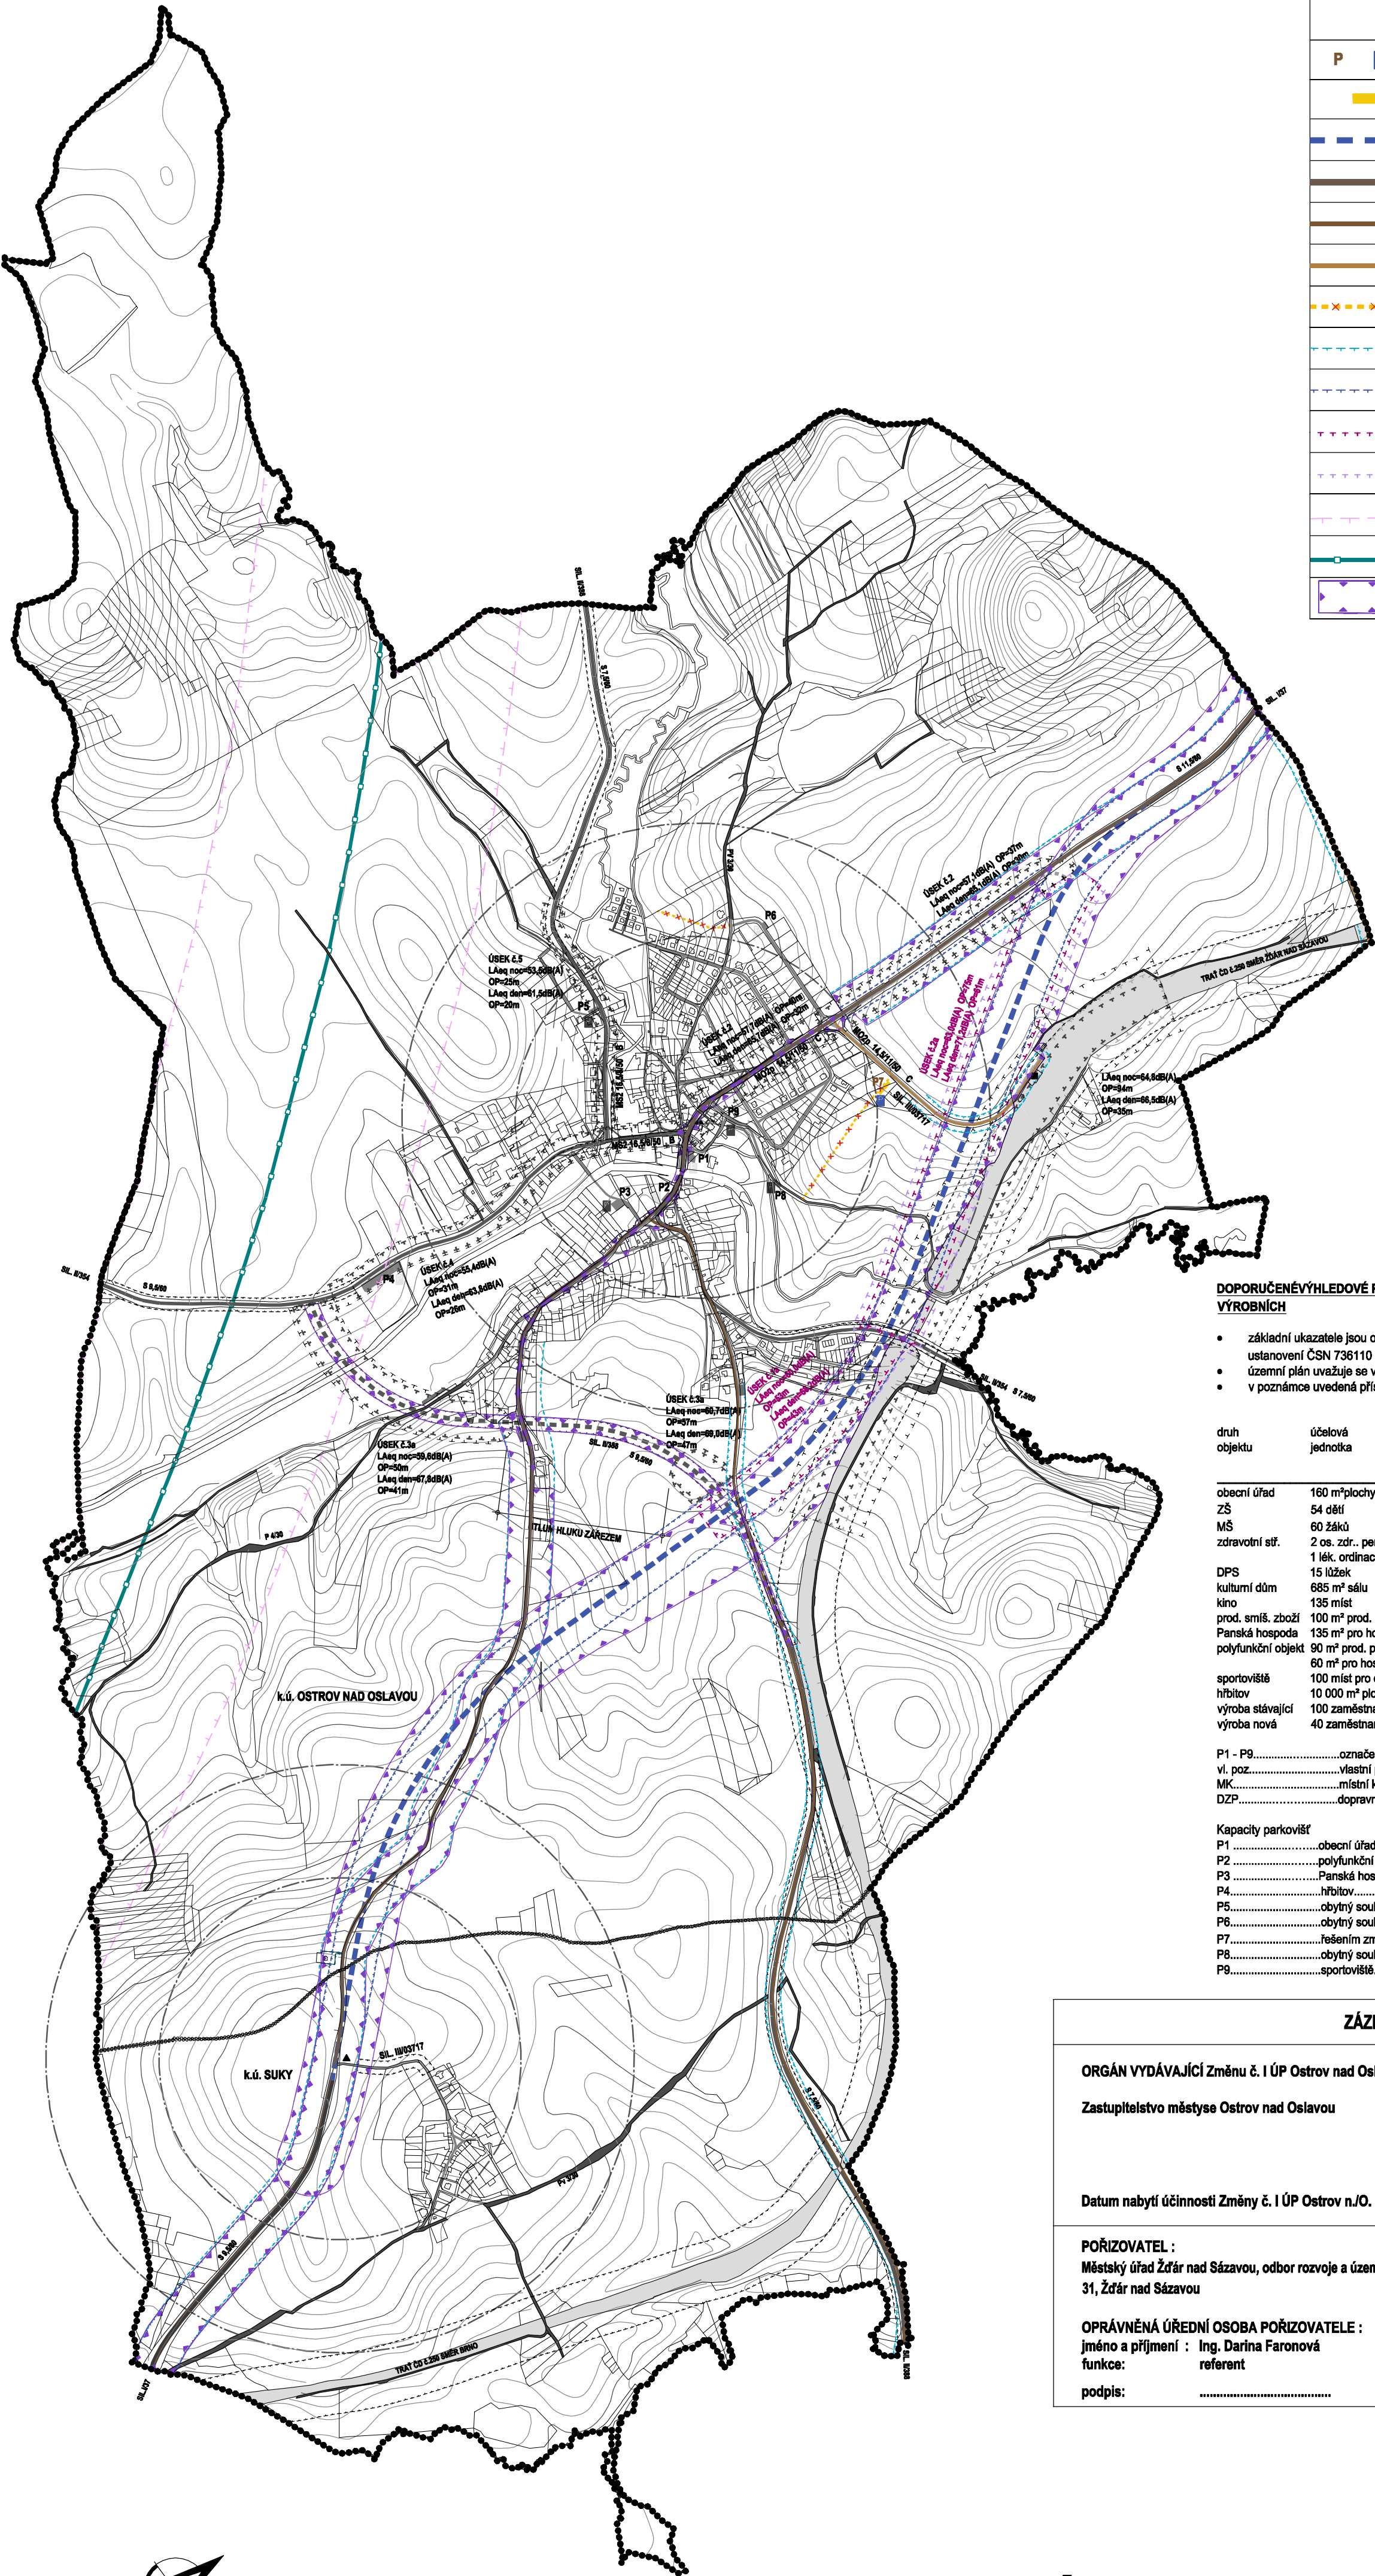

DOPRAVA	
P	Označení rušeného návrhu parkoviště
	Rušený návrh parkoviště
	Rušený návrh silnice I. třídy
	Aktualizace trasy silnice I. třídy (ÚAP)
	Aktualizace trasy silnice II. třídy (ÚAP)
	Aktualizace trasy silnice III. třídy (ÚAP)
	Rušený návrh místní komunikace
	Aktualizované ochranné pásmo silnice (ÚAP)
	Rušené ochranné pásmo silnice
	Rušená předpokládaná izofona hluku 60dB (A) - denní doba
	Rušená předpokládaná izofona hluku 50dB (A) - noční doba
	Rušená hranice koridoru VRT
	Rušená trasa VRT
	Koridor dopravní infrastruktury

Informativní data:



Výřez z platného ÚP Ostrov n.O.

DOPORUČENÉVÝHLEDOVÉ POČTY PARKOVACÍCH STÍNÍ U PLOCH OBČANSKÉHO VYBAVENÍ A PLOCH VÝROBNÍCH

- základní ukazatele jsou odvozeny od stupně automobilizace 1:2,5 tj. 1 vozidlo na 2,5 obyvatele dle ustanovení ČSN 736110
- územní plán uvažuje se vzájemnou zastupitelností parkovišť
- v poznámce uvedená příslušnost zařízení k parkovišti není závazná

druh objektu	účelová jednotka	1 park. místo případně na	potřeba park. míst celkem	z celkového počtu stání				poznámka
				krátkodob. %	abs	dlouhodob. %	abs	
obecní úřad	160 m² plochy pro veř.	25	7	80	6	20	1	P1
ZŠ	54 dětí	5	11	80	9	20	2	MK
MŠ	60 žáků	5	12	80	10	20	2	MK
zdravotní stf.	2 os. zdr.. personálu	3	1	0	0	100	1	MK
	1 lék. ordinace	0,5	2	100	2	0	0	MK
DPS	15 lůžek	5	3	0	0	100	3	vl. poz.
kulturní dům	685 m² sálu	8	86	50	43	50	43	P1,P2,P9,MK,DZP
kino	135 míst	6	23	90	21	10	2	MK
prod. smíš. zboží	100 m² prod. plochy	50	2	50	1	50	1	P1,MK
Panská hospoda	135 m² pro hosty	9	15	60	9	40	6	P3
polyfunkční objekt	90 m² prod. plochy	50	2	50	1	50	1	P2
	60 m² pro hosty	9	7	60	4	40	3	P2
sportoviště	100 míst pro diváky	15	7					P1,P9
hřbitov	10 000 m² plochy	1000	10	100	10	0	0	P4
výroba stávající	100 zaměstnanců	4	25					vl. poz.
výroba nová	40 zaměstnanců	4	10					vl. poz.

P1 - P9.....označení parkovišť
vl. poz.....vlastní pozemek
MK.....místní komunikace
DZP.....dopravně zklidněná plocha

Kapacity parkovišť	
P1.....obecní úřad.....	25 vozů.....stávající, upravit
P2.....polyfunkční objekt.....	10 vozů.....stávající
P3.....Panská hospoda.....	16 vozů.....nové (vyhrazené)
P4.....hřbitov.....	20 vozů.....stávající
P5.....obytný soubor RD.....	6 vozů.....nové (u RS VTL/STL)
P6.....obytný soubor RD.....	6 vozů.....stávající (u rozestavěného OS RD)
P7.....řešením změny č. I ÚP.....	zrušeno
P8.....obytný soubor RD.....	6 vozů.....nové (OS RD Nad lípou)
P9.....sportoviště.....	8 vozů.....nové

ZÁZNAM O ÚČINNOSTI

ORGÁN VYDÁVAJÍCÍ Změnu č. I ÚP Ostrov nad Oslavou

Zastupitelstvo městyse Ostrov nad Oslavou

Datum nabytí účinnosti Změny č. I ÚP Ostrov n.O. :

POŘIZOVATEL :
Městský úřad Žďár nad Sázavou, odbor rozvoje a územního plánování, Žižkova 227/1, 591 31, Žďár nad Sázavou

OPRÁVNĚNÁ ÚŘEDNÍ OSOBA POŘIZOVATELE :
jméno a příjmení : Ing. Darina Faronová
funkce: referent
podpis:

ZMĚNA č. I

ÚP OSTROV NAD OSLAVOU