


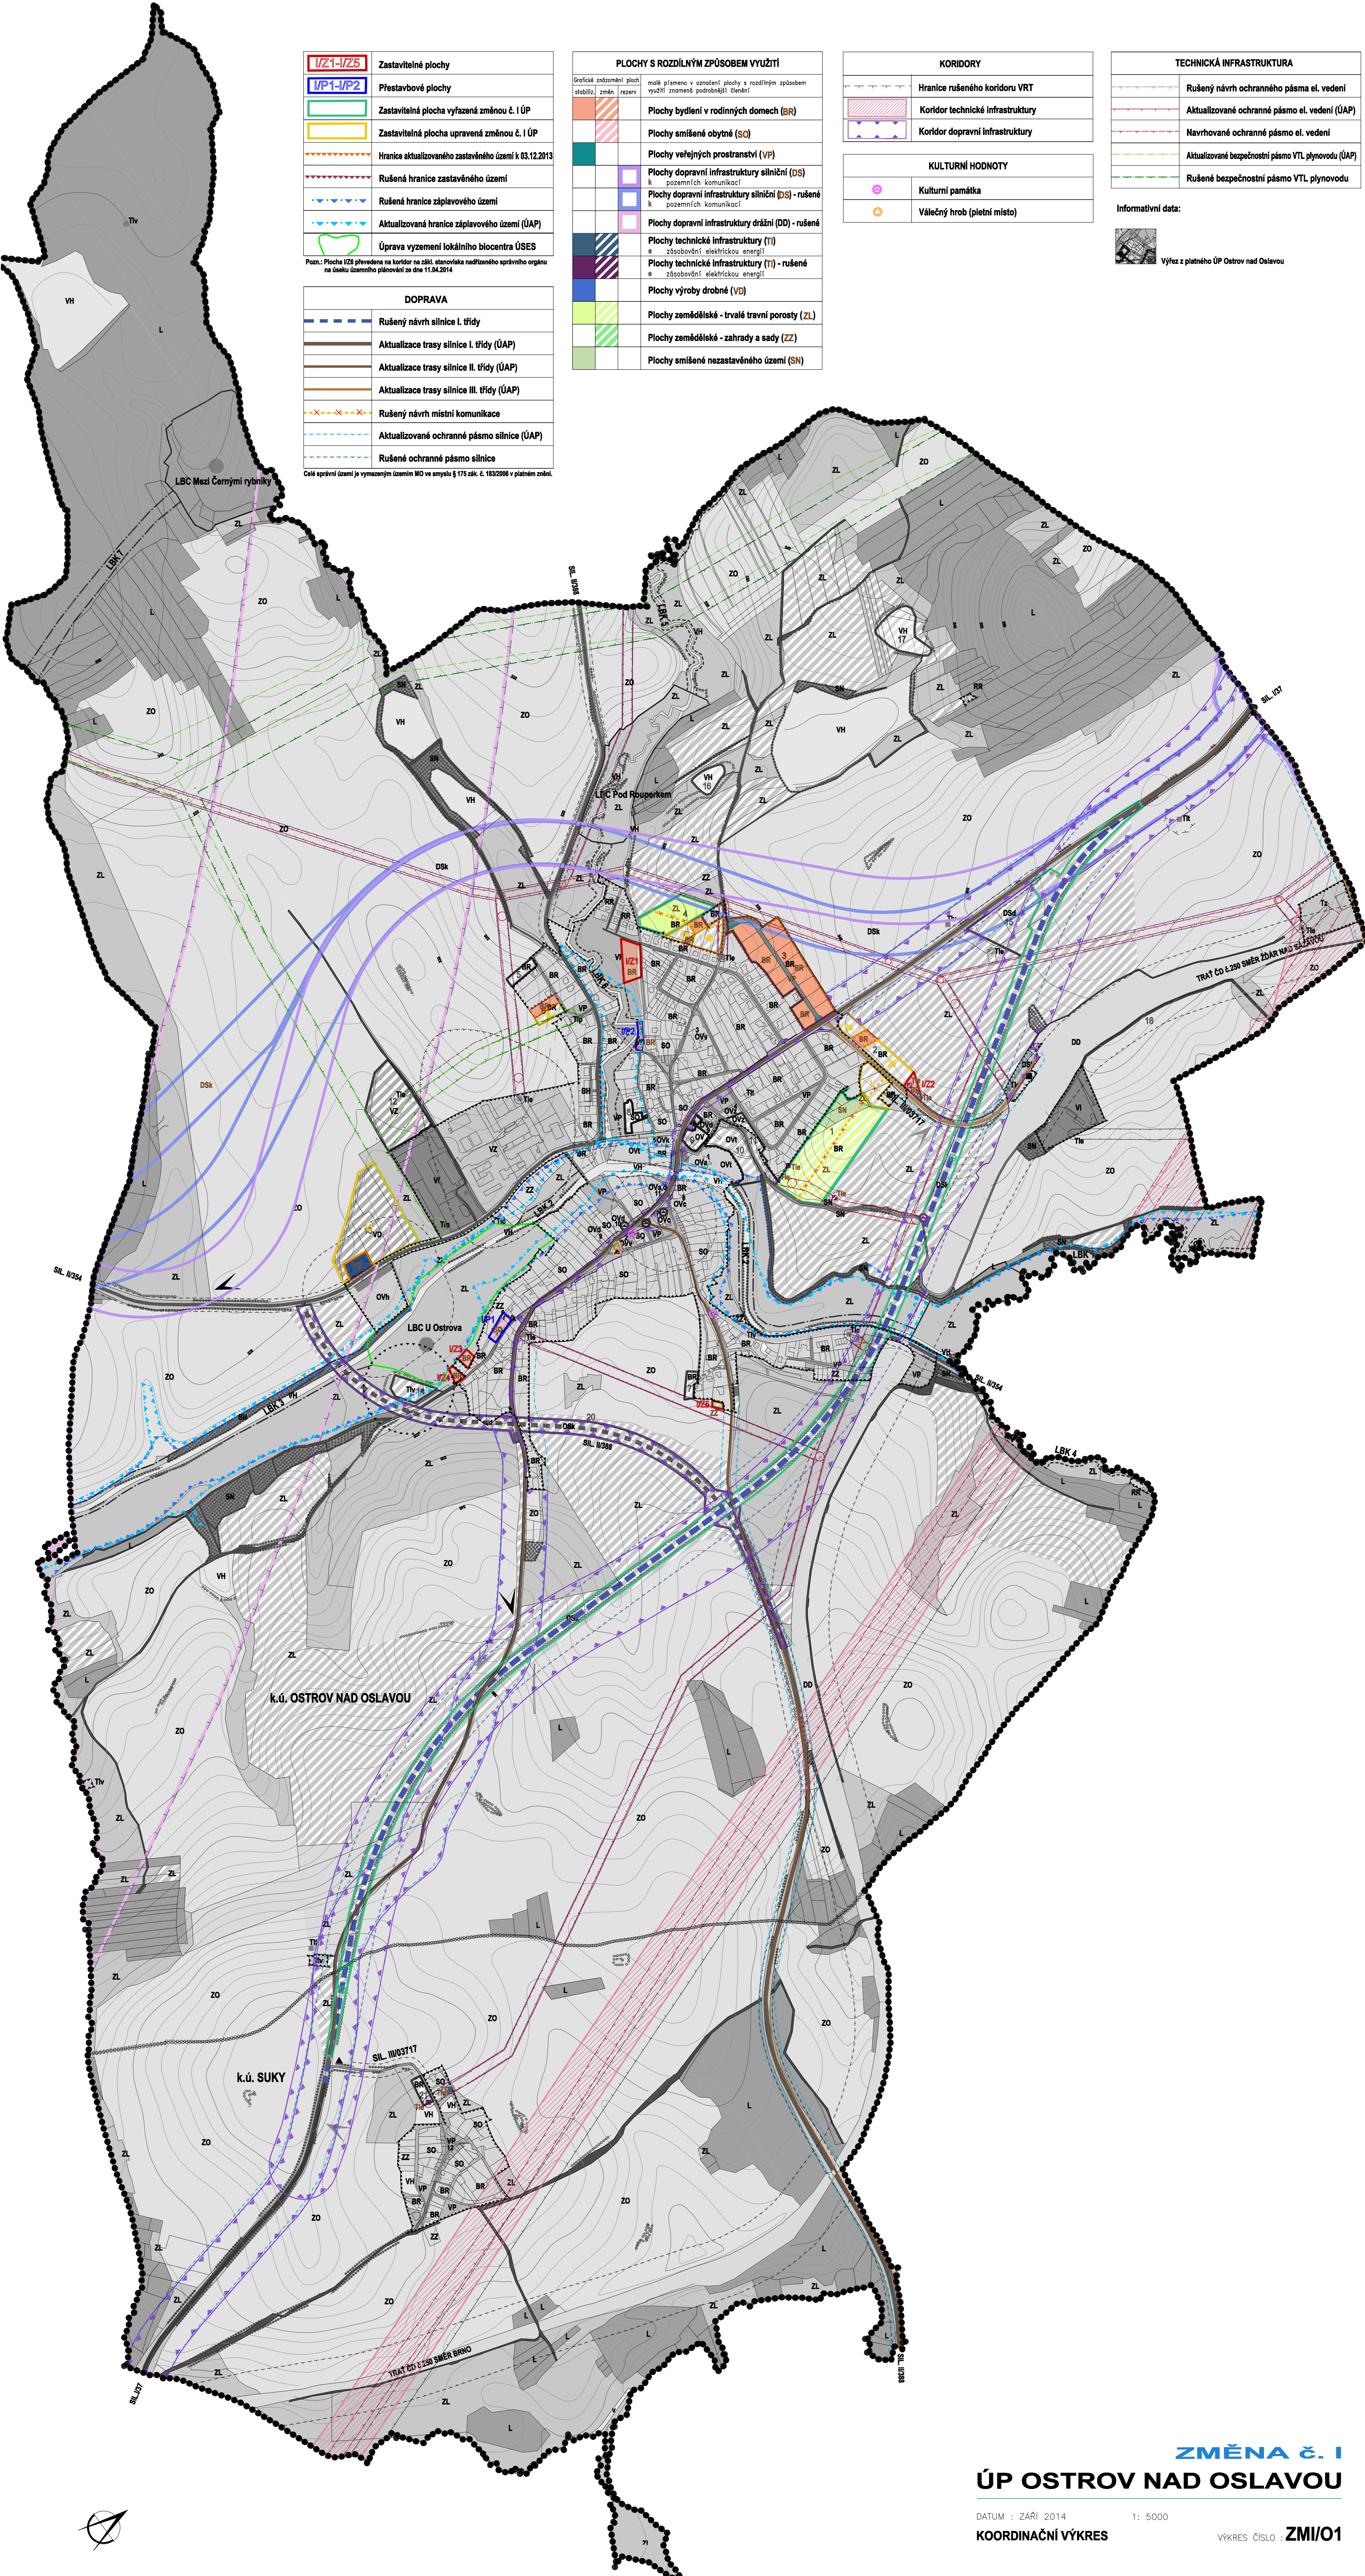

1/21-1/25	Zastavitelné plochy
1/21-1/25	Přestavbové plochy
	Zastavitelná plocha vyřazená změnou č. I ÚP
	Zastavitelná plocha upravená změnou č. I ÚP
	Hranice aktualizovaného zastavěného území k 03.12.2013
	Rušená hranice zastavěného území
	Rušená hranice záplavového území
	Aktualizovaná hranice záplavového území (ÚAP)
	Úprava vyzemění lokálního biocentra ÚSES

Pozn.: Plocha U28 převzeta na koridor na zákl. stanoviska nadřízeného správního orgánu na úseku územního plánování ze dne 11.04.2014

DOPRAVA	
	Rušený návrh silnice I. třídy
	Aktualizace trasy silnice I. třídy (ÚAP)
	Aktualizace trasy silnice II. třídy (ÚAP)
	Aktualizace trasy silnice III. třídy (ÚAP)
	Rušený návrh místní komunikace
	Aktualizované ochranné pásmo silnice (ÚAP)
	Rušené ochranné pásmo silnice

Celé správní území je vymezeným územím MO ve smyslu § 175 zák. č. 183/2006 v platném znění.

PLOCHY S ROZDÍLNÝM ZPŮSOBEM VYUŽITÍ	
	Plochy bydlení v rodinných domech (BR)
	Plochy smíšené obytné (SO)
	Plochy veřejných prostranství (VP)
	Plochy dopravní infrastruktury silniční (DS)
	Plochy dopravní infrastruktury silniční (DS) - rušené
	Plochy dopravní infrastruktury drážní (DD) - rušené
	Plochy technické infrastruktury (TI)
	Plochy technické infrastruktury (TI) - rušené
	Plochy výroby drobné (VD)
	Plochy zemědělské - trvalé travní porosty (ZL)
	Plochy zemědělské - zahrady a sady (ZZ)
	Plochy smíšené nezastavěného území (SN)

KORIDORY	
	Hranice rušeného koridoru VRT
	Koridor technické infrastruktury
	Koridor dopravní infrastruktury

KULTURNÍ HODNOTY	
	Kulturní památka
	Válečný hrob (pletní místo)

TECHNICKÁ INFRASTRUKTURA	
	Rušený návrh ochranného pásma el. vedení
	Aktualizované ochranné pásmo el. vedení (ÚAP)
	Navrhované ochranné pásmo el. vedení
	Aktualizované bezpečnostní pásmo VTL plynovodu (ÚAP)
	Rušené bezpečnostní pásmo VTL plynovodu

Informační data:

Výřez z platného ÚP Ostrov nad Oslavou