
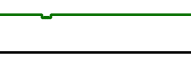


	VTL plynovod stávající
	STL plynovod stávající
	Dálkový kabel
	Regulační stanice plynu VTL/STL
	Telefonní ústředna
	Televizní převaděč
	Stožár GSM
	Vyznačení zastavitelných ploch
	Koridor technické infrastruktury

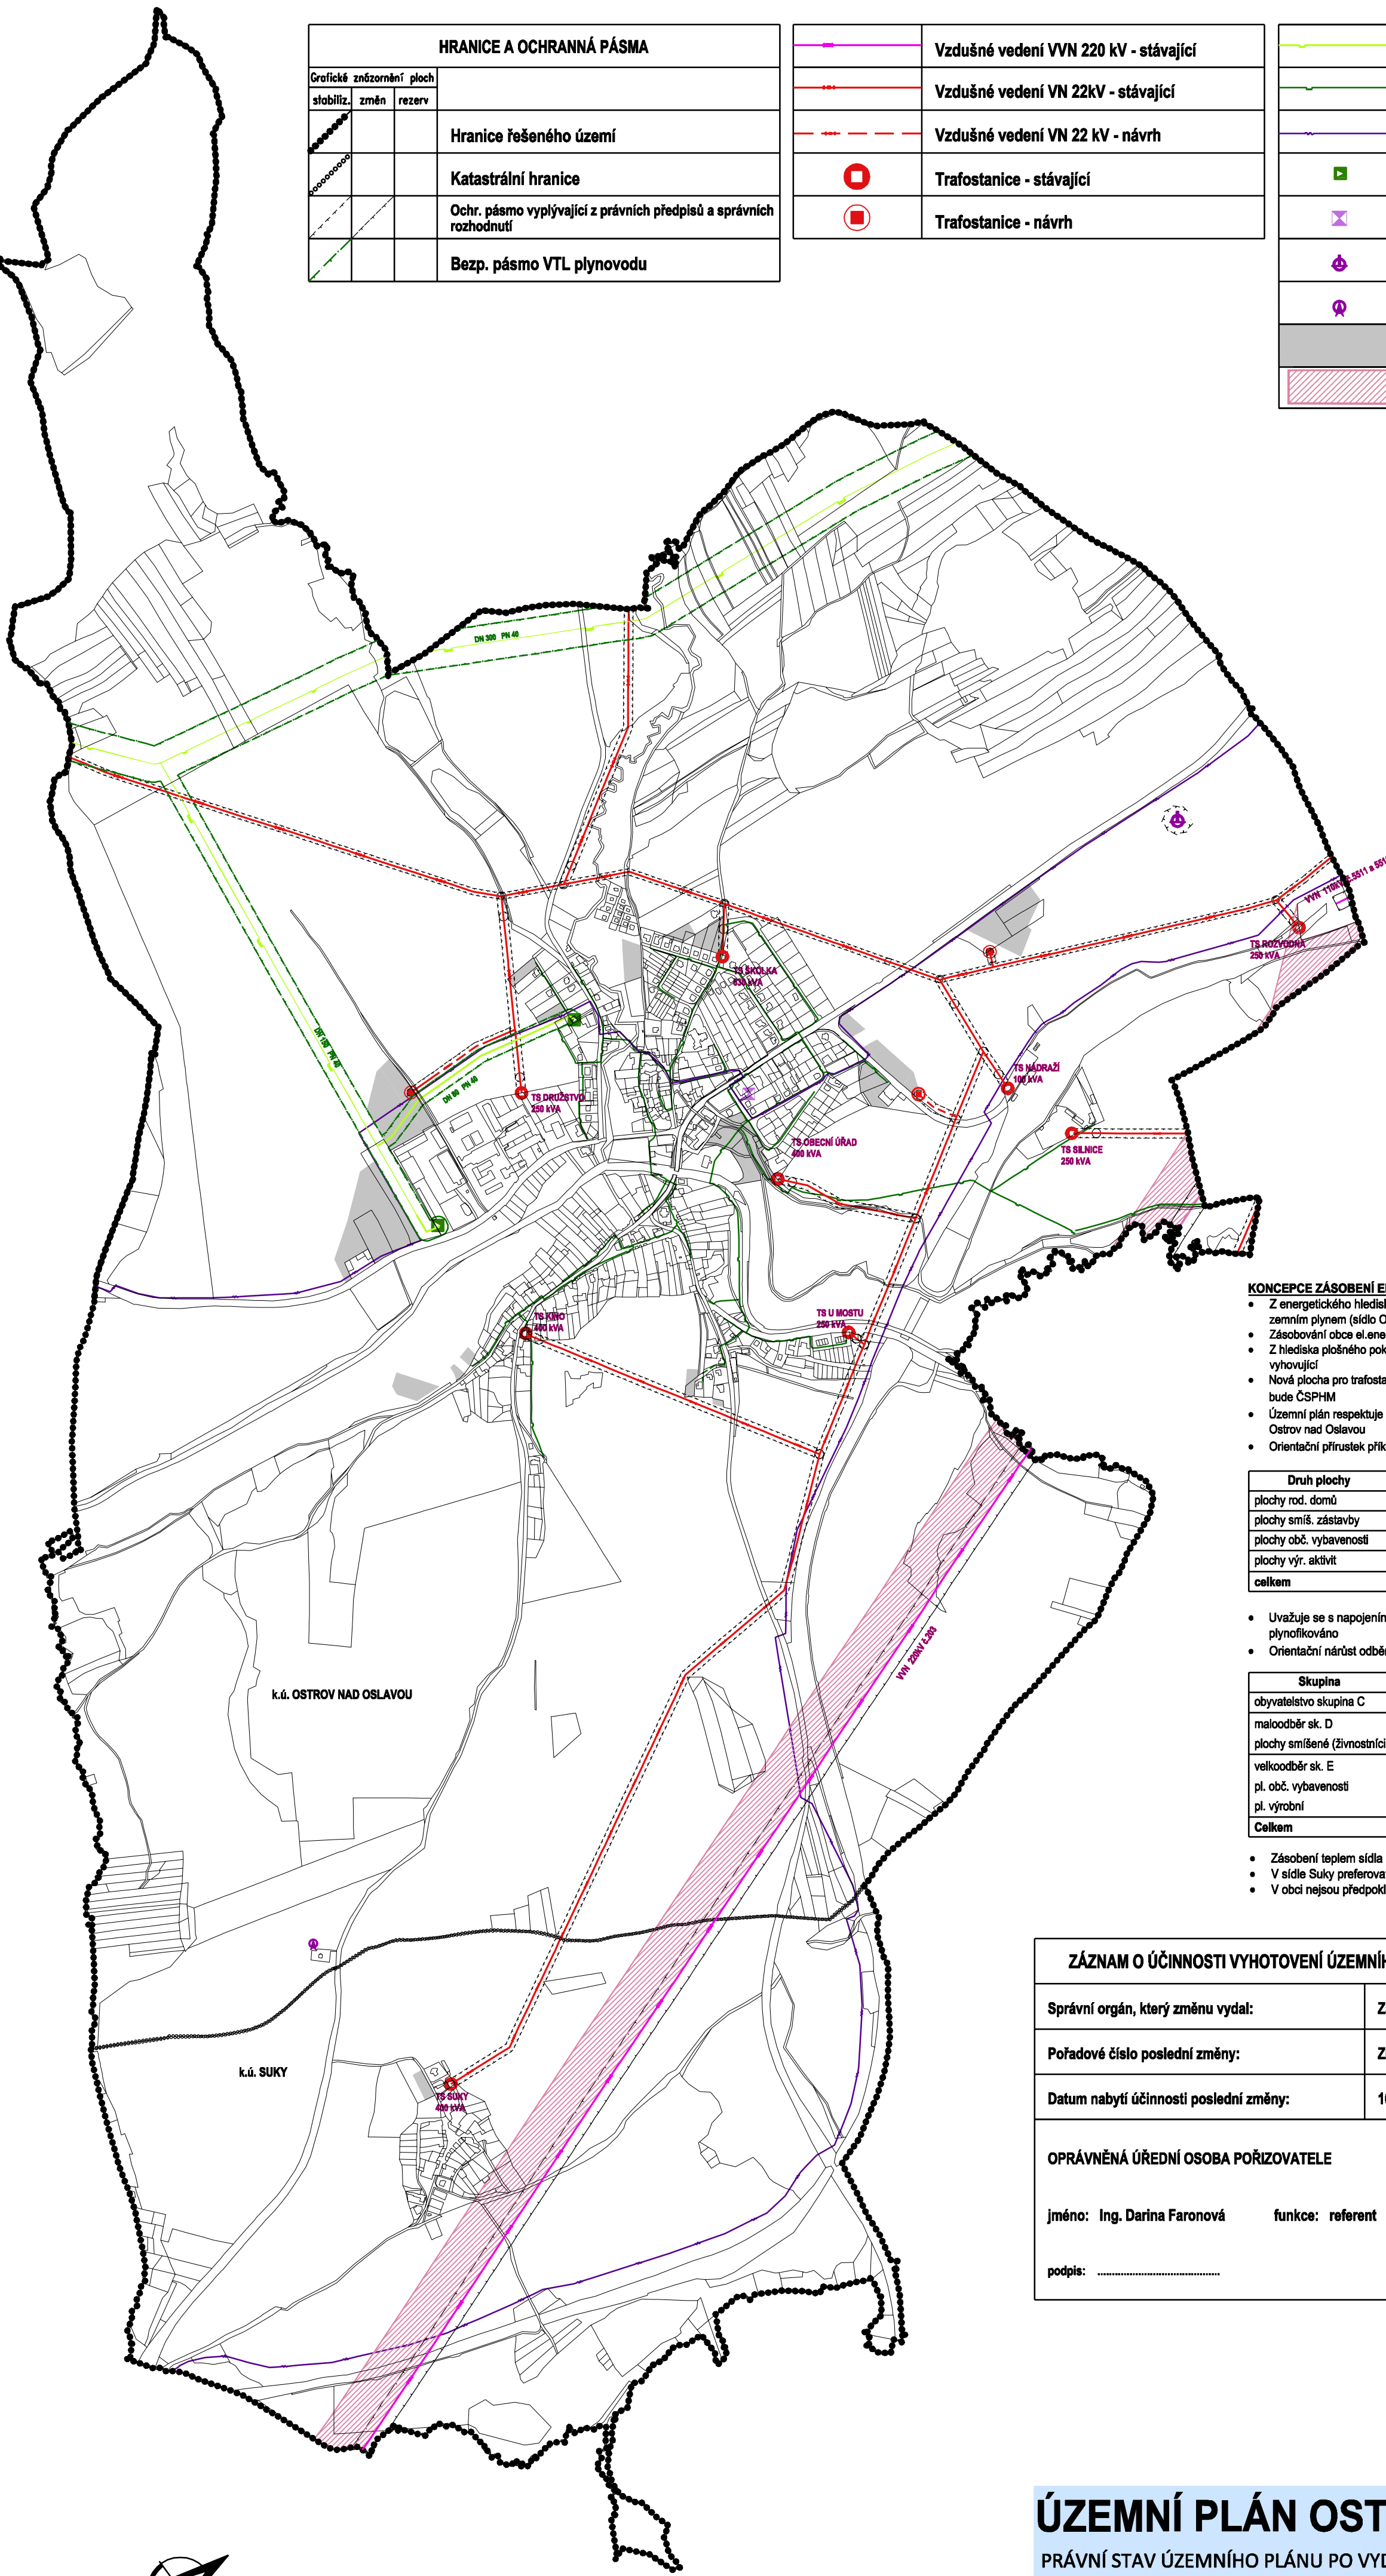

- Z energetického hlediska je nadále uvažováno s tzv. dvoucestným zásobováním t.j. elektřinou a zemním plynem (sídlo Ostrov n/O). S plynofikací sídla Suky se neuvažuje.
- Zásobování obce el.energií bude nadále z přímého vedení VN 22kV č.340
- Z hlediska plošného pokrytí transformačním výkonem je třeba umístiti trafostanici považovat za vyhovující
- Nová plocha pro trafostanici TS 22/0,4 kVA je vyhrazena u budoucího areálu pro motoristy v blízkosti bude ČSPHM
- Územní plán respektuje trasu nosného el.vedení VVN 110kV z Vel. Meziříčí do rozvodny 110kV Ostrov nad Osavou
- Orientační přírustek příkonu vyvolaný řešením ÚP

- Uvažuje se s napojením nových rozvojových ploch středotlakou plynovodní sítí. Sídlo Suky nebude plynofikováno
- Orientační nárůst odběru ZP vyvolaný řešením ÚP

- Zásobení teplem sídla Ostrov nad Oslavou je dáno provedenou plošnou plynofikací
- V sídle Suky preferovat přechod na ekologicky přijatelná paliva
- V obci nejsou předpoklady pro zřízení centrálního zdroje tepla

ZÁZNAM O ÚČINNOSTI VYHOTOVENÍ ÚZEMNÍHO PLÁNU ZAHRNÚJÍCÍ PRÁVNÍ STAV K 10.10.2014	
Správní orgán, který změnu vydal:	Zastupitelstvo obce Ostrov nad Oslavou
Pořadové číslo poslední změny:	Změna č. I územního plánu Ostrov nad Oslavou
Datum nabytí účinnosti poslední změny:	10.10.2014
OPRÁVNĚNÁ ÚŘEDNÍ OSOBA POŘIZOVATELE jméno: Ing. Darina Faronová funkce: referent podpis:	

PRÁVNÍ STAV ÚZEMNÍHO PLÁNU PO VYDÁNÍ ZMĚNY Č. I ÚP OSTROV NAD OSLAVOU

ZPRACOVATEL : ING. MARIE PSOTOVÁ, STUDIO P, NÁDRAŽNÍ 52, 59101 ŽDĚR NAD SÁZ., IČ: 13648594
ZPRACOVATELSKÝ KOLEKTIV : ING. ARCH. JAN PSOTA, ING. MARIE PSOTOVÁ, PAVEL ONDŘÁČEK,
ING. JIŘÍ HAVEL, MGR. JANA POPELOVÁ
POŘIZOVATEL : MěÚ ŽDĚR NAD SÁZAVOU, ODBOR ROZVOJE A ÚZEMNÍHO PLÁNOVÁNÍ
ZAKÁZKOVÉ ČÍSLO : 2/1/13 1:5 000 DATUM : ŘÍJEN 2014

VÝKRES ČÍSLO : 6