

ÚZEMNÍ PLÁN OSTROV NAD OSLAVOU - ODŮVODNĚNÍ

HRANICE A OCHRANNÁ PÁSMA		
Grafické zjednodušení stabilita, změny	plocha rezerv	
		Hranice řešeného území
		Katastrální hranice
		Hranice zastavěného území (03.12.2013)
		Hranice zastavitelné plochy
		Hranice přestavbové plochy
		Hranice ostatních ploch se změnou v území
		Ochr. pásmo vyplývající z právních předpisů a správních rozhodnutí
		Ochr. pásmo nevyplyvající z právních předpisů a správních rozhodnutí (dané řešením ÚP)
		Hranice záplavového území
		Bezpr. pásmo VTL plynovodu

KORIDORY	
	Koridor technické infrastruktury
	Koridor dopravní infrastruktury


DOPRAVA		
		Silnice I. třídy
		Silnice II. třídy
		Silnice III. třídy
		Místní komunikace
		Účelové komunikace
		Pěší komunikace
		Autobusová zastávka
		Viaková zastávka
		Parkoviště

Celé správní území je vymezeným územím MO ve smyslu § 175 zák. č. 183/2006 v platném znění

PLOCHÝ ÚSES	
	Lokální biocentrum částečně funkční
	Lokální biokoridor funkční
	Lokální biokoridor částečně funkční
	Lokální biokoridor navržený
PŘÍRODNÍ A KULTURNÍ HODNOTY	
	Kulturní památka
	Válečný hrob (pjetní místo)
	Místa s směry příznivých dálkových pohledů a výhledů
	Místa s směry nepříznivých dálkových pohledů a výhledů
	Zeleň s funkcí estetickou a hygienickou
	Zeleň rozptýlená

VYBRANÁ ZAŘÍZENÍ V OBCI

1- Obecní úřad, 2- ZŠ, 3- MŠ, 4- Zdravotní středisko, 5- Kulturní dům,
6- Kino, 7- Kostel, 8- Fara, 9- Prodejna smíšeného zboží, 10- Hostinec
Panská hospoda, 11- Polyfunkční objekt, 12- Zvonička (Suky)

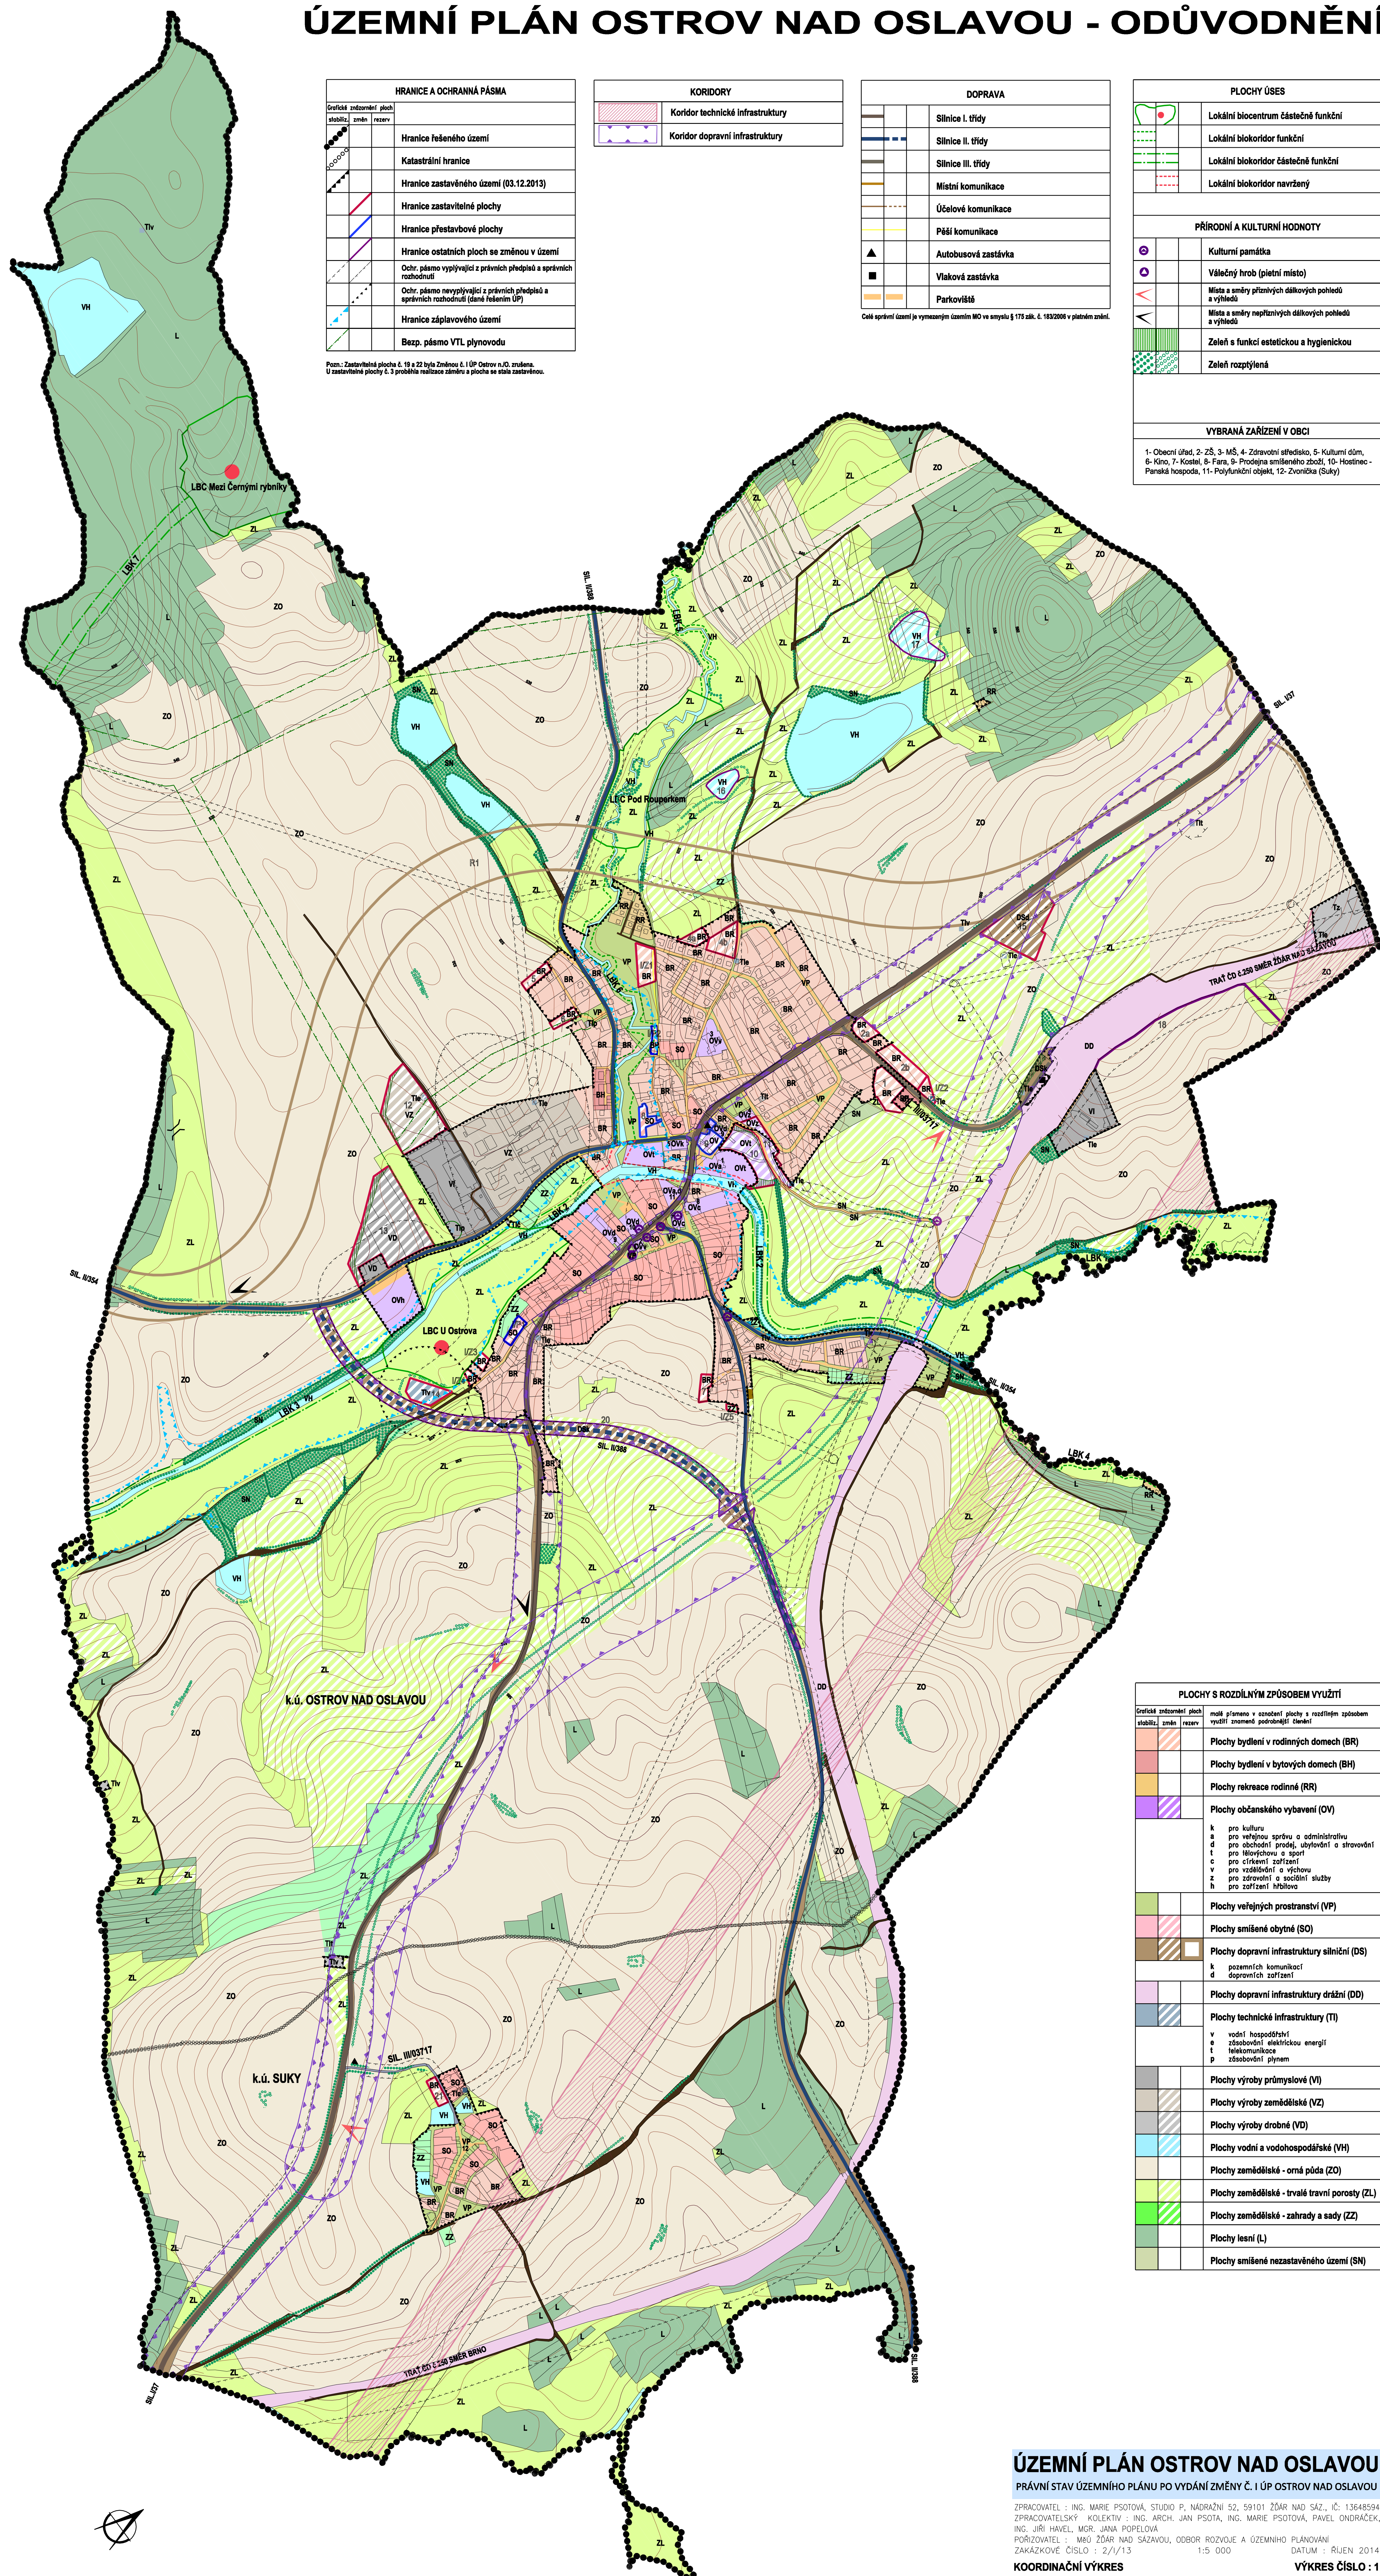

PLOCHY S ROZDÍLNÝM ZPŮSOBEM VYUŽITÍ		
Grafická stabilita	Značková změna	Plocha rezervy
Plochy bydlení v rodinných domech (BR)		
Plochy bydlení v bytových domech (BH)		
Plochy rekreační rodinné (RR)		
Plochy občanského vybavení (OV)		
k	pro kulturu	
a	pro veřejnou správu a administrativu	
p	pro obchodní prodej, ubytování a stravování	
t	pro tělocvičnu a sport	
c	pro církve a zařízení	
v	pro vzdělávání a vědu	
z	pro zdravotní a sociální služby	
h	pro zdravotní hřbitova	
Plochy veřejných prostranství (VP)		
Plochy smíšené obytné (SO)		
Plochy dopravní infrastruktury silniční (DS)		
k	pozemních komunikací	
d	dopravních zařízení	
Plochy dopravní infrastruktury drážní (DD)		
Plochy technické infrastruktury (TI)		
v	vodní hospodářství	
e	zásobování elektrickou energií	
t	telekomunikace	
p	zásobování plynem	
Plochy výroby průmyslové (VI)		
Plochy výroby zemědělské (VZ)		
Plochy výroby drobné (VD)		
Plochy vodní a vodoхозяйspodářské (VH)		
Plochy zemědělské - orná půda (ZO)		
Plochy zemědělské - trvalé travní porosty (ZL)		
Plochy zemědělské - zahrady a sady (ZZ)		
Plochy lesní (LU)		
Plochy smíšené nezastavěného území (SN)		

ÚZEMNÍ PLÁN OSTROV NAD OSLAVOU

PRÁVNÍ STAV ÚZEMNÍHO PLÁNU PO VYDÁNÍ ZMĚNY Č. I ÚP OSTROV NAD OSLAVOU

ZPRACOVATEL : ING. MARIE PSOTOVÁ, STUDIO P, NÁDRAŽNÍ 52, 59101 ŽDĀR NAD SÁZ., IČ: 13648594
ZPRACOVATELSKÝ KOLEKTIV : ING. ARCH. JAN PSOTA, ING. MARIE PSOTOVÁ, PAVEL ONDŘÁČEK
ING. JIŘÍ HAVEL, MGR. JANA POPELOVÁ
POŘIZOVATEL : MěÚ ŽDĀR NAD SÁZAVOU, ODBOR ROZVOJE A ÚZEMNÍHO PLÁNOVÁNÍ
ZAKÁZKOVÉ ČÍSLO : 2/1/13 1-5 000 DATUM : ŘÍJEN 2014

KOORDINAČNÍ VÝKRES

VÝKRES ČÍSLO : 1