


ÚZEMNÍ PLÁN OSTROV NAD OSLAVOU - ODŮVODNĚNÍ

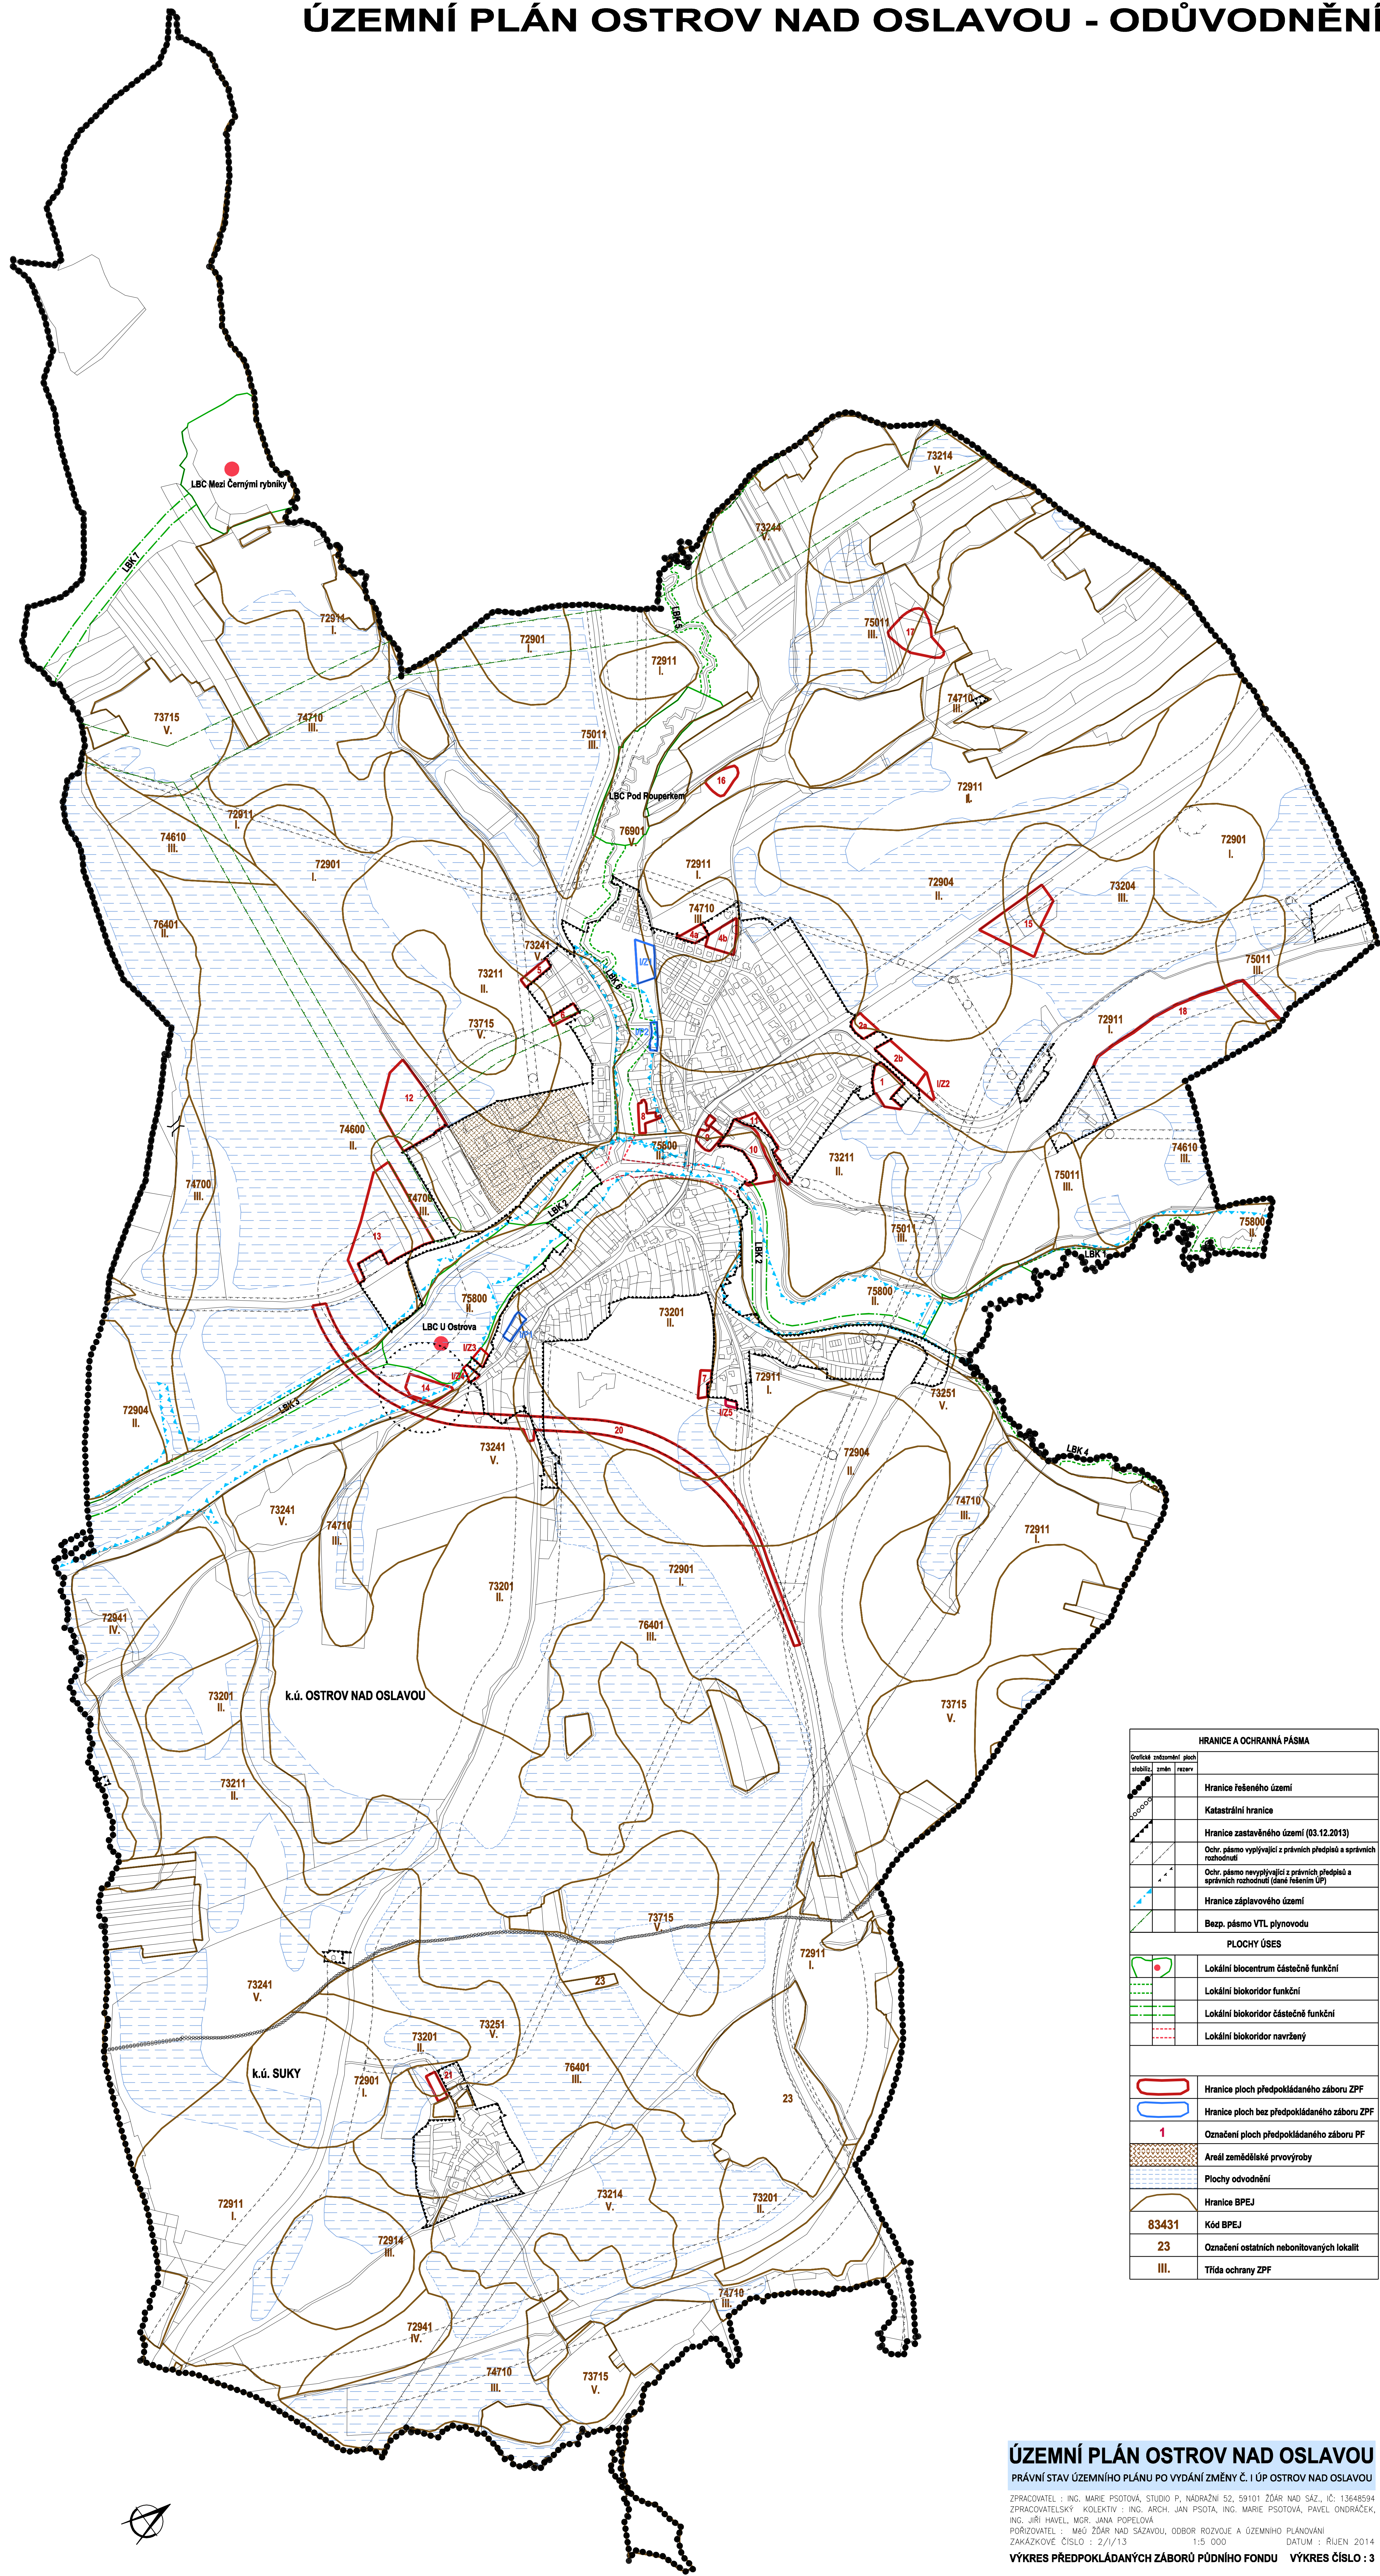

HRANICE A OCHRANNÁ PÁSMA			
Grafické znázornění ploch	stabiliz.	směr	rezerv
Hranice řešeného území			
Katastrální hranice			
Hranice zastavěného území (03.12.2013)			
Ochr. pásmo vyplývající z právních předpisů a správních rozhodnutí			
Ochr. pásmo nerypnýjící z právních předpisů a správních rozhodnutí (dané řešením ÚP)			
Hranice záplavového území			
Bezp. pásmo VTL plynovodu			
PLOCHY ÚSES			
Lokální biocentrum částečně funkční			
Lokální biokoridor funkční			
Lokální biokoridor částečně funkční			
Lokální biokoridor navržený			
Hranice ploch předpokládaného záboru ZPF			
Hranice ploch bez předpokládaného záboru ZPF			
Označení ploch předpokládaného záboru PF			
Areál zemědělské prvovýroby			
Plochy odvodnění			
Hranice BPEJ			
83431 Kód BPEJ			
23 Označení ostatních nebonitovaných lokalit			
III. Třída ochrany ZPF			

ÚZEMNÍ PLÁN OSTROV NAD OSLAVOU

PRÁVNÍ STAV ÚZEMNÍHO PLÁNU PO VYDÁNÍ ZMĚNY Č. I ÚP OSTROV NAD OSLAVOU

ZPRACOVATEL : ING. MARIE PSOTOVÁ, STUDIO P. NADRAŽNÍ 52, 59101 ŽOAR NAD SÁZ., IČ: 13648594
ZPRACOVATELSKÝ KOLEKTIV : ING. ARCH. JAN PSOTA, ING. MARIE PSOTOVÁ, PAVEL ONDRAČEK,
ING. JIŘÍ HAVEL, MGR. JANA POPELOVÁ
PORIZOVATEL : MĚÚ ŽOAR NAD SÁZAVOU, ODBOR ROZVOJE A ÚZEMNÍHO PLÁNOVÁNÍ
ZAKÁZKOVÉ ČÍSLO : 2/1/13 1:5 000 DATUM : ŘÍJEN 2014

VÝKRES PŘEDPOKLÁDANÝCH ZÁBORŮ PŮDNÍHO FONDU VÝKRES ČÍSLO : 3